



โครงการปรับปรุงอาคารที่พักอาศัยข้าราชการบูรการ สำนักงานอัยการจังหวัดกำแพงเพชร

สถานที่ก่อสร้าง ตำบลในเมือง อำเภอเมืองกำแพงเพชร จังหวัดกำแพงเพชร

จัดทำโดย สำนักงานโยธาธิการและผังเมืองจังหวัดกำแพงเพชร กรมโยธาธิการและผังเมือง กระทรวงมหาดไทย



สำนักงานโยธาธิการและผังเมือง
จังหวัดกำแพงเพชร
กรมโยธาธิการและผังเมือง กระทรวงมหาดไทย

โครงการ : ปรับปรุงอาคารที่พักอาศัย
ข้าราชการบูรการสำนักงานอัยการ
จังหวัดกำแพงเพชร

แบบแสดง : ข้อมูลโครงการ

สำรวจ :
นางสาววราสิณี พรหมมี
พนักงานเขียนแบบ
ว่าที่ ร.ต. ชัยกูร มงคลพันธุ์
นายกช่างโยธาชำนาญงาน

เขียนแบบ :
นางสาววราสิณี พรหมมี
พนักงานเขียนแบบ

ออกแบบ :
นางสาวสุพัชรีญา อินเมฆ
พนักงานสถาปนิก

ตรวจ :
นายชยุต ใจดี
หัวหน้าช่างโยธาธิการ
นายธนเมษฐ์ มหาวงศนันท์
หัวหน้ากลุ่มงานวิชาการโยธาธิการ

อนุมัติ :
นายคณาธิ์ อ่อนน้อม
โยธาธิการและผังเมืองจังหวัดกำแพงเพชร

เลขที่แบบ : ๕๗ กพ. 16/2569

วัน/เดือน/ปี : /มกราคม/2569

แผ่นที่ : A-01 จำนวนแผ่น : 11

รายการประกอบแบบก่อสร้างทั่วไป (หากในแบบแปลนมิได้ระบุรายละเอียดไว้)

1. ผู้รับจ้างจะต้องแต่งตั้งวิศวกรผู้ควบคุมงานให้เป็นตามข้อบังคับสภาวิศวกร ว่าด้วยหลักเกณฑ์และคุณสมบัติของผู้ประกอบวิชาชีพวิศวกรรมควบคุมแต่ละระดับ สาขาวิศวกรรมโยธา พ.ศ.2551 โดยจัดทำเป็นลายลักษณ์อักษรเพื่อเสนอต่อคณะกรรมการตรวจรับพัสดุพิจารณา ทั้งนี้ ให้นำเสนอก่อนดำเนินการก่อสร้างในส่วนงานโครงสร้างใดๆ
2. ผู้รับจ้างต้องจัดส่งแผนงานก่อสร้าง ซึ่งสอดคล้องกับแผนการเบิกจ่ายงบประมาณ เสนอคณะกรรมการตรวจรับพัสดุในงานจ้างก่อสร้างพิจารณา ให้ความเห็นชอบก่อนเริ่มดำเนินการก่อสร้าง
3. ผู้รับจ้างต้องปักฝังก่อสร้าง ตรวจสอบแนว และระดับก่อสร้าง และเชิญคณะกรรมการตรวจรับพัสดุในงานจ้างก่อสร้าง ตรวจสอบ และเห็นชอบ ก่อนเริ่มดำเนินการก่อสร้าง
4. ผู้รับจ้างต้องหาวิธีป้องกันความเสียหายที่เกิดขึ้นระหว่างการก่อสร้างต่อบุคคลและอาคารข้างเคียง ขณะที่ทำการก่อสร้าง เช่น การขุดร่องที่ระดับผิวดิน การทำกำแพงคอนกรีตกันดิน หรือการทำผนังกันดิน เป็นต้น หากมีความเสียหายต่ออาคารข้างเคียงระหว่างการก่อสร้าง ผู้รับจ้างจะต้องทำการแก้ไขให้สามารถใช้งานอาคารได้เหมือนเดิม
5. ในระหว่างดำเนินการก่อสร้างผู้รับจ้างต้องให้ความสะดวกและจัดหาอุปกรณ์ความปลอดภัยแก่ผู้ตรวจงานของผู้ว่าจ้างเพื่อเข้าไปตรวจงานได้โดยความปลอดภัย
6. ผู้รับจ้างต้องขออนุมัติใช้วัสดุอุปกรณ์ ตามข้อกำหนดของแบบรูปรายการก่อสร้าง และ/หรือ มาตรฐานของกรมโยธาธิการและผังเมือง โดยขออนุมัติต่อผู้ควบคุมงานและคณะกรรมการตรวจรับพัสดุ
7. ผู้รับจ้างจะต้องจัดตัวอย่างวัสดุเพื่อทำการทดสอบ ตามมาตรฐานต่างๆ ที่ใช้ในการก่อสร้างกำหนด หรือวัสดุอื่นๆ ตามที่ผู้ควบคุมงานกำหนด การส่งวัสดุทดสอบจะต้องอยู่ในความควบคุมดูแลของผู้ควบคุมงานของผู้ว่าจ้าง โดยผู้รับจ้างจะต้องรับผิดชอบค่าใช้จ่ายในการทดสอบทั้งสิ้น
8. หน่วยงานทดสอบวัสดุจะต้องเป็นหน่วยงานของส่วนราชการหรือหน่วยงานที่เชื่อถือได้ที่ผู้ว่าจ้างให้ความเห็นชอบ และผู้ควบคุมงานหรือกรรมการตรวจรับพัสดุจะเป็นผู้อนุญาตให้ใช้วัสดุนั้นเมื่อทราบผลการทดสอบแล้ว
9. มาตรฐานวัสดุก่อสร้าง ข้อกำหนดในการก่อสร้าง และการทดสอบวัสดุ ให้เป็นไปตามมาตรฐานกรมโยธาธิการและผังเมือง (มยผ.) และ/หรือ มาตรฐาน มอก.
10. หากรูปแบบรายการก่อสร้างไม่ชัดเจนหรือขัดแย้งกัน ผู้รับจ้างจะต้องนำเสนอต่อผู้ควบคุมงานเพื่อแจ้งคณะกรรมการตรวจรับพัสดุเป็นผู้พิจารณาอนุมัติ หากผลการพิจารณาเป็นประการใดให้ผู้รับจ้างปฏิบัติตามนั้น โดยผู้รับจ้างจะไม่มีข้อโต้แย้งหรือเรียกร้องค่าเสียหายใดๆ ทั้งสิ้น
11. วัสดุอุปกรณ์ต่างๆ ที่นำมาใช้ในการก่อสร้างตามรูปแบบรายการงานโครงสร้าง งานสถาปัตยกรรม งานระบบไฟฟ้า ประปา เครื่องกล ปรับอากาศ งานครุภัณฑ์ และอื่นๆ หากวัสดุนั้นมีกำหนดไว้ในมาตรฐานผลิตภัณฑ์อุตสาหกรรม (มอก.) ให้ใช้ผลิตภัณฑ์ที่ได้รับมาตรฐาน มอก. โดยให้เสนอเอกสารคุณสมบัติ แคตตาล็อก ตัวอย่าง ผลการทดสอบ มอก.ฯ ให้คณะกรรมการตรวจรับพัสดุพิจารณาอนุมัติก่อนนำมาใช้งาน ทั้งนี้หากภายหลังปรากฏว่าวัสดุที่นำมาใช้ในการก่อสร้าง ไม่ถูกต้องตามมาตรฐานกำหนด หรือไม่ถูกต้องตาม มอก. ผู้รับจ้างยังต้องรับผิดชอบแก้ไขให้ถูกต้องทั้งสิ้น
12. ก่อนทำการเข้าแบบข้าง งานคอนกรีตเสริมเหล็ก ให้แจ้งผู้ควบคุมงานของผู้ว่าจ้างเพื่อการตรวจสอบความถูกต้องและก่อนการเทคอนกรีตให้ขออนุมัติทุกครั้ง หากผู้รับจ้างดำเนินการเทคอนกรีตก่อน โดยไม่ได้แจ้งให้ผู้ควบคุมงานทราบ ผู้รับจ้างต้องดำเนินการหาวิธีการทดสอบที่จะยืนยันความมั่นคงแข็งแรงของโครงสร้างตามมาตรฐานทางงานวิศวกรรมโครงสร้าง โดยค่าใช้จ่ายที่เกิดขึ้นผู้รับจ้างต้องเป็นผู้รับผิดชอบ
13. สาธารณูปโภคและสาธารณูปการต่างๆ เช่น ไฟฟ้า โทรศัพท ประปา ท่อระบายน้ำ ฯลฯ ที่อยู่ในบริเวณก่อสร้างและเป็นอุปสรรคต่อการก่อสร้าง ผู้รับจ้างต้องติดต่อหน่วยงานที่เกี่ยวข้อง เพื่อย้ายสิ่งต่างๆ เหล่านั้น ค่าใช้จ่ายต่างๆ ให้เป็นของผู้รับจ้าง
14. ระดับในการก่อสร้างยึดถือตามงานสถาปัตยกรรม
15. ในการดำเนินงานก่อสร้าง เมื่อได้มีการลงนามในสัญญาจ้างแล้ว หากมีความจำเป็นต้องแก้ไขรูปแบบรายการ ซึ่งจำเป็นต้องมีผู้ได้รับใบอนุญาตประกอบวิชาชีพดำเนินการออกแบบ ตรวจสอบ และลงนามรับรอง ให้ผู้รับจ้างเป็นผู้จัดหา และรับผิดชอบค่าใช้จ่าย โดยหากมีราคาเปลี่ยนแปลง การเปรียบเทียบราคางานเปลี่ยนแปลงแก้ไข ให้ดำเนินการโดยผู้ควบคุมงานของทางราชการ
16. ในการส่งมอบงานงวดสุดท้าย ให้ผู้รับจ้างส่งแบบก่อสร้างจริง (Asbuilt Drawing) ซึ่งลงนามรับรองโดยผู้ได้รับใบอนุญาตประกอบวิชาชีพ ของผู้รับจ้าง เสนอพร้อมหนังสือขอส่งมอบงาน จำนวน 3 ชุด
17. ให้ปฏิบัติตามหนังสือคณะกรรมการวินิจฉัยปัญหาการจัดซื้อจัดจ้างและการบริหารพัสดุภาครัฐ กรมบัญชีกลาง ด่วนที่สุด ที่ กค (กวจ) 0405.2/ว 78 ลงวันที่ 31 มกราคม 2565
 - 17.1 กำหนดให้ผู้รับจ้างใช้วัสดุประเภทวัสดุหรือครุภัณฑ์ที่จะใช้ในงานก่อสร้างเป็นวัสดุที่ผลิตในประเทศ โดยต้องไม่น้อยกว่าร้อยละ 60 ของมูลค่าพัสดุที่จะใช้ในงานก่อสร้างทั้งหมดตามสัญญา
 - 17.2 กำหนดให้ผู้รับจ้างใช้เหล็กที่ผลิตในประเทศ ไม่น้อยกว่าร้อยละ 90 ของปริมาณเหล็กที่ต้องใช้ตามสัญญาและจัดทำแผนการใช้ปริมาณวัสดุภายในประเทศ ต้องใช้ทั้งหมดตามสัญญา



สำนักงานโยธาธิการและผังเมือง
จังหวัดกำแพงเพชร
กรมโยธาธิการและผังเมือง กระทรวงมหาดไทย

โครงการ : ปรับปรุงอาคารที่พักอาศัย
ข้าราชการราชการสำนักงานอัยการ
จังหวัดกำแพงเพชร

แบบแสดง :
รายละเอียดประกอบแบบ 1

สำรวจ :
นางสาววาลีณี พรหมมี
พนักงานเขียนแบบ
ว่าที่ ร.ต. อังกร มงคลพันธุ์
นางช่างโยธาชำนาญงาน

เขียนแบบ :
นางสาววาลีณี พรหมมี
พนักงานเขียนแบบ

ออกแบบ :
นางสาวสุพรรณิชา อินเมม
พนักงานสถาปนิก

ตรวจ :
นายอนุชิต ใจดี
หัวหน้าฝ่ายปฏิบัติการ
นายธนเมษฐ์ มทวงศนันท์
หัวหน้ากลุ่มงานวิชาการโยธาธิการ

อนุมัติ :
นายคณาธิ อ่อนน้อม
โยธาธิการและผังเมืองจังหวัดกำแพงเพชร

เลขที่แบบ : ชมจ. กพ 16/2569

วัน/เดือน/ปี /มกราคม/2569

แผ่นที่ : A-03 จำนวนแผ่น : 11

รายการประกอบแบบงานสถาปัตยกรรม (หากในแบบแปลนมิได้ระบุรายละเอียดไว้)

1. วัสดุก่อสร้างใดที่มีมาตรฐาน มอก. กำหนดไว้ ให้ใช้วัสดุที่ได้รับมาตรฐาน มอก. นั้นๆ โดยให้เสนอเอกสารแคตตาล็อก/ตัวอย่างวัสดุ มาตรฐาน มอก. ขออนุมัติก่อนติดตั้ง
2. ผู้รับจ้างจะต้องทำการวางผังบริเวณให้ถูกต้องเรียบร้อยตามกฎหมายควบคุมอาคาร และกำหนดระดับของพื้นที่ก่อสร้างเพื่อการ ระบายน้ำ ตามรูปแบบรายการที่กำหนดก่อนดำเนินการต่อไป
3. งานพื้น วัสดุตกแต่งผิวพื้นให้ขออนุมัติใช้ก่อนดำเนินการ
 - พื้น ค.ส.ล. ทำผิวทรายล้าง หรือผิวขัดหยาบ ใช้ปูนซีเมนต์ตามมาตรฐาน เลขที่ มอก.15
 - พื้น ค.ส.ล. ปูกระเบื้องซีเมนต์ ตามแบบระบุ ใช้ของที่ผลิตในประเทศ หมายเหตุ การเตรียมผิวพื้นและการปูกระเบื้องให้ทำตามมาตรฐานวิชาชีพที่
4. งานผนัง ให้ขออนุมัติใช้ก่อนดำเนินการ
 - ผนังทั่วไปกรณีก่ออิฐฉาบปูน อิฐต้องเป็นอิฐที่แกร่ง เสาสูงเสมอ ไม่บิดเบี้ยว ต้องพรมน้ำให้ชุ่มก่อนก่อ
 - ผนังทั่วไปกรณีก่ออิฐมวลเบาครึ่งแผ่น ใช้ความหนา 7.5 ซม. ขึ้นคุณภาพ G2 ตามมาตรฐาน มอก.1505
 - การก่อชนคาน เสา หรือเอ็น ค.ส.ล.ต้องเรียบเหล็ก 6 มม.ทุกระยะไม่เกิน 40 ซม. โดยยื่นออกมา 25 ซม. และฝังในเสา คาน 10 ซม. (จะเสียบได้)
 - การก่อชนกันเป็นมุม การก่อเว้นช่องสำหรับตีประตูหน้าต่าง และทุกความสูงเกิน 2 ม. ตามความยาวของผนังหรือ ทุกระยะเกิน 3 ม. ให้ทำเอ็นหรือทับหลัง ค.ส.ล.หนาทำหนึ่ง กว้าง 10 ซม. เสริมเหล็ก 2 FB 6 มม. @ 0.20 ม. กรณีงานก่ออิฐมวลเบาให้ทำเอ็นหรือทับหลัง ระยะห่าง ตามมาตรฐานผู้ผลิต
 - งานกระเบื้องผนัง ในส่วนของมุมกระเบื้องที่มาบรรจบกันให้ติดตั้งคิ้ว PVC.
 - ผิวโครงสร้างทั่วไปในส่วนที่มองเห็นฉาบเรียบทาสี
5. งานฝ้าเพดาน ให้ขออนุมัติใช้ก่อนดำเนินการ
 - ให้ใช้ฝ้าเพดานตามแบบรายการที่ระบุ
6. งานหลังคา วัสดุตกแต่งผิวพื้นให้ขออนุมัติใช้ก่อนดำเนินการ
 - วัสดุหลังคา รายละเอียดตามแบบสถาปัตยกรรม ติดตั้งตามมาตรฐานผู้ผลิต
7. งานประตู-หน้าต่าง และอุปกรณ์ วัสดุตกแต่งผิวพื้นให้ขออนุมัติใช้ก่อนดำเนินการ
 - รายละเอียดตามระบุในแบบขยายประตู-หน้าต่าง และอุปกรณ์
 - ประตู หน้าต่างกรอบบานอลูมิเนียม ความหนาไม่น้อยกว่า 12 มม.
 - กลอนและอุปกรณ์ประตู -หน้าต่างใช้วัสดุสแตนเลส
8. งานห้องน้ำ-ส้วม และสุขภัณฑ์ ให้ขออนุมัติใช้ก่อนดำเนินการ
 - รายละเอียดตามระบุในแบบขยายห้องน้ำ-ส้วม สุขภัณฑ์ และอุปกรณ์ประกอบ
 - ชนิดและรูปแบบสุขภัณฑ์ ให้ขออนุมัติก่อนดำเนินการติดตั้ง

9. งานสี

9.1 งานทาสีผนังภายนอกและภายใน

- รองพื้น ใช้สีรองพื้นสำหรับปูนใหม่ ผลิตกันซ์เดียวกับสีทับหน้า
- สีทับหน้า ใช้สีอะครีลิก 100% สำหรับทาสีภายนอก ตาม มอก.2321

9.2 งานทาสีฝ้าภายใน

- สีรองพื้น ใช้สีรองพื้นสำหรับปูนใหม่ ผลิตกันซ์เดียวกับสีทับหน้า
- สีทับหน้า ใช้สีอะครีลิก 100% ชนิดด้าน ตาม มอก.2321

9.3 งานทาสีฝ้าภายนอก ไม้ไฟเบอร์ซีเมนต์บอร์ด ไม้สังเคราะห์

- สีรองพื้น ใช้สีรองพื้นสำหรับปูนเก่า หรือสีรองพื้นสำหรับไฟเบอร์ซีเมนต์บอร์ด ผลิตกันซ์เดียวกับสีทับหน้า
- สีทับหน้า ใช้สีน้ำสำหรับทาไม้สังเคราะห์หรือไฟเบอร์ซีเมนต์บอร์ด

9.4 งานทาสีเหล็กและไม้

- สีรองพื้น ใช้สีรองพื้นเหล็กกันสนิม ผลิตกันซ์เดียวกับสีทับหน้า
- สีทับหน้า ใช้สีน้ำมัน ตาม มอก. 327

9.5 งานทาสีพื้นไม้ปาร์เก้

- สีรองพื้นและสีทับหน้า ใช้สีโพรยัวร์เทนสำหรับพื้น ไม้

วิธีการและขั้นตอนการทาสี

ให้ทารองพื้น 1 เที่ยว สีทับหน้า 2 เที่ยว โดยส่วนผสมใช้ตามมาตรฐาน ผู้ผลิต หมายเหตุ

- ตำแหน่งติดตั้งสามารถปรับเปลี่ยนได้ตามความเหมาะสมโดยไม่ทำให้ปริมาณงานลดลงจากเดิม
- ขนาดของผลิตภัณฑ์งานสถาปัตยกรรม เช่น กระเบื้อง/ผนัง สามารถปรับเปลี่ยนได้ โดยต้องมี คุณสมบัติไม่น้อยกว่าตามข้อกำหนดของแบบรายการ



สำนักงานโยธาธิการและผังเมือง
จังหวัดกำแพงเพชร
กรมโยธาธิการและผังเมือง กระทรวงมหาดไทย

โครงการ : ปรับปรุงอาคารที่พักอาศัย
ข้าราชการสุราษฎร์ธานีสำนักงานอำนวยการ
จังหวัดกำแพงเพชร

แบบแสดง :
รายละเอียดประกอบแบบ 2

สำรวจ :
นางสาววาสิณี พรหมมี
พนักงานเขียนแบบ
ว่าที่ ร.ต. ชัยกร มงคลพันธุ์
นายช่างโยธาชำนาญงาน

เขียนแบบ :
นางสาววาสิณี พรหมมี
พนักงานเขียนแบบ

ออกแบบ :
นางสาวสุพรรณษา อินแมน
พนักงานสถาปนิก

ตรวจ :
นายอนุรุดี ใจดี
หัวหน้าฝ่ายปฏิบัติการ
นายธนเมษฐ์ มหาวงศ์นันท์
หัวหน้ากลุ่มงานวิชาการโยธาธิการ

อนุมัติ :
นายอนันท์ อนอน
โยธาธิการและผังเมืองจังหวัดกำแพงเพชร

เลขที่แบบ : ๕๖ กท. 16/2569

วัน/เดือน/ปี /มกราคม/2569

แผ่นที่ : A-04 จำนวนแผ่น : 11



สำนักงานโยธาธิการและผังเมือง
จังหวัดกำแพงเพชร
กรมโยธาธิการและผังเมือง กระทรวงมหาดไทย

โครงการ : ปรับปรุงอาคารที่พักอาศัย
ข้าราชการรกรกรสำนักงานอัยการ
จังหวัดกำแพงเพชร

แบบแสดง :
ผังตำแหน่งที่ตั้งโครงการ

สำรวจ :
นางสาววาสิณี พรหมนิ
พนักงานเขียนแบบ

ว่าที่ ร.ต. ชิงกูร มงคลพินธุ์
นายช่างโยธาชำนาญงาน

เขียนแบบ :
นางสาววาสิณี พรหมนิ
พนักงานเขียนแบบ

ชอกรแบบ :
นางสาวสุทธธรา อินแมน
พนักงานสถาปนิก

ตรวจ :
นายชชิงกูร ใจดี
หัวหน้าช่างปฏิบัติการ


นายธนชนเมศฐ มหาวงศ์นิษฐ์
หัวหน้ากลุ่มงานวิชาการโยธาธิการ

อนุมัติ :
นายชณนณิธิ ชอนนอม
โยธาธิการและผังเมืองจังหวัดกำแพงเพชร

เลขที่แบบ : ชนง กท 16/2569

วัน/เดือน/ปี : /มกราคม/2569

แผ่นที่ : A-05 จำนวนแผ่น : 11

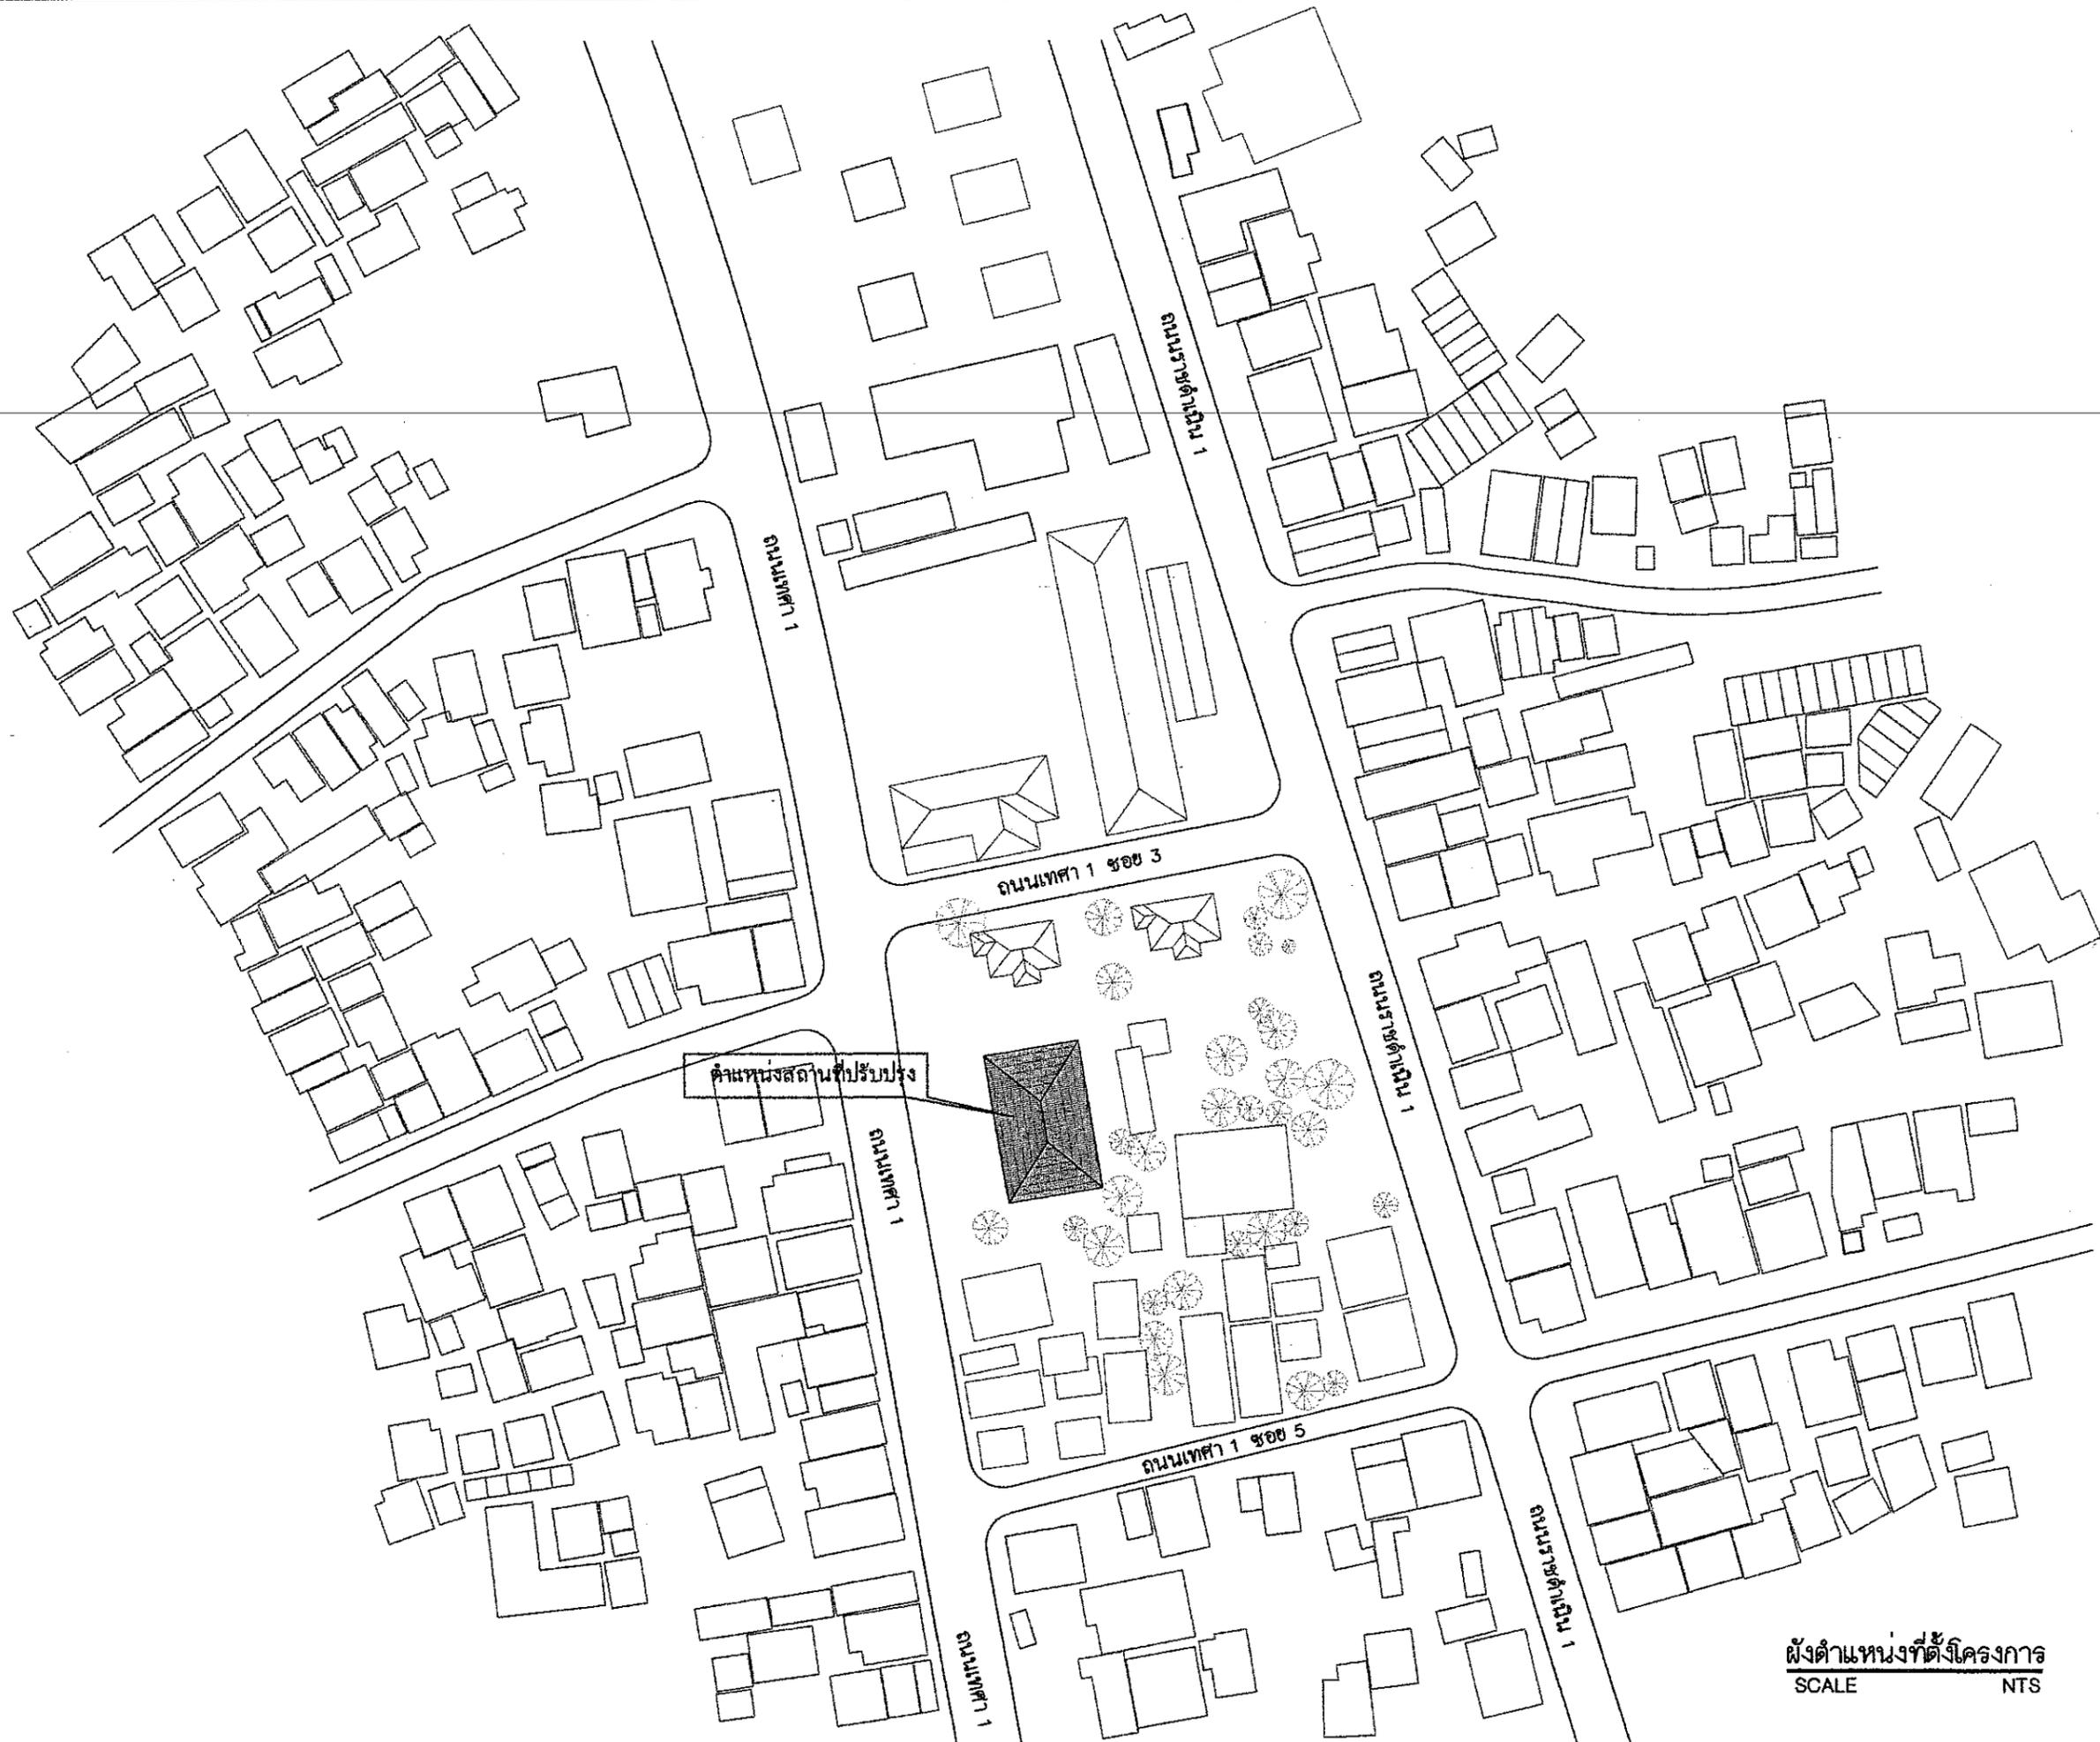

ผังตำแหน่งที่ตั้งโครงการ
SCALE NTS



สำนักงานโยธาธิการและผังเมือง
จังหวัดกำแพงเพชร
กรมโยธาธิการและผังเมือง กระทรวงมหาดไทย

โครงการ : ปรับปรุงอาคารที่พักอาศัย
ข้าราชการตุลาการสำนักงานอัยการ
จังหวัดกำแพงเพชร

แบบแสดง : แปลนพื้นที่ 1

สำรวจ :

นางสาววาสิณี พรหมมี
พนักงานเขียนแบบ

ว่าที่ ร.ต. ชัยกฤษ มงคลพันธุ์
นายช่างโยธาชำนาญงาน

เขียนแบบ :

นางสาววาสิณี พรหมมี
พนักงานเขียนแบบ

ออกแบบ :

นางสาวสุพรรณมา อินแมน
พนักงานสถาปนิก

ตรวจ :

นายอนุชิต ใจดี
หัวหน้าฝ่ายปฏิบัติการ

นายธนเมศร์ มทาวงศ์นันท์
หัวหน้ากลุ่มงานวิศวกรรมโยธาธิการ

อนุมัติ :

นายอนุชิต ใจดี
หัวหน้าฝ่ายปฏิบัติการ

นายธนากร อชนน้อม
โยธาธิการและผังเมืองจังหวัดกำแพงเพชร

เลขที่แบบ : ชจ.กท. 16/2569

วัน/เดือน/ปี : /มกราคม/2569

แผ่นที่ : A-06 จำนวนแผ่น : 11

ขอบเขตงานปรับปรุง

งานพื้น

- พ1 พื้นปูกระเบื้อง Porcelain ทนทาน 1 cm. ขนาด 60x60 cm. ผิวด้าน พื้นทึบ 403 ตร.ม
- พ2 พื้นปูกระเบื้อง Porcelain ทนทาน 1 cm. ขนาด 60x120 cm. ผิวด้าน พื้นทึบ 23 ตร.ม
- พ3 พื้นบันไดกระเบื้อง Porcelain ทนทาน 1 cm. (ผิวด้าน) เชาะร่องความยาว 51 ม.
- พ4 พื้นกระเบื้อง SPC ทนทาน 4 มม. รองพื้นหนา 1 มม. (ลายไม้)
พร้อมบัวเชิงผนัง พื้นทึบ 39 ตร.ม
- พ5 พื้นกระเบื้อง SPC ทนทาน 4 มม. รองพื้นหนา 1 มม. (ลายไม้)
พร้อมบัวเชิงผนัง บันไดและชานพัก พื้นทึบ 17 ตร.ม

กระเบื้อง SPC (DynoFlex , gerflor , Armstrong หรือเทียบเท่า)
กระเบื้อง Porcelain (Artifact , Cotto , Duragass หรือเทียบเท่า)

ฝ้าเพดาน ทาสีท้องพื้นชั้นล่าง (จอดรด) พื้นทึบ 457 ตร.ม.

งานประตูด

- ป2 ติดตั้งประตู ขนาด 0.90x2.00 ม. UPVC พร้อมวงกบและอุปกรณ์ล็อก จำนวน 2 ชุด
- ป3 ติดตั้งประตู ขนาด 0.70x2.00 ม. UPVC พร้อมวงกบและอุปกรณ์ล็อก จำนวน 1 ชุด


งานระบบประปา-สุขาภิบาล

- ซ่อมท่อระบบประปา ภายในห้องพักพนักงาน 2 จุด
- ซ่อมท่อระบบสุขาภิบาลและระบายน้ำที่ชำรุด ภายในห้องพักพนักงาน 3 จุด

ผนังภายนอกชุดล็อกประตู ทำความสะอาดพื้นผิวเดิม ใบัวผนัง ซ่อมแซมรอยแตกกร้าวพื้นที่ 463 ตร.ม.


ขอบเขตงานรื้อถอน

- 1 รื้อถอนฝ้าไม้สำเร็จรูป
- 2 รื้อถอนพื้นปูกระเบื้องห้องน้ำเดิม
- 3 รื้อถอนฝ้าเพดานชายคารอบ

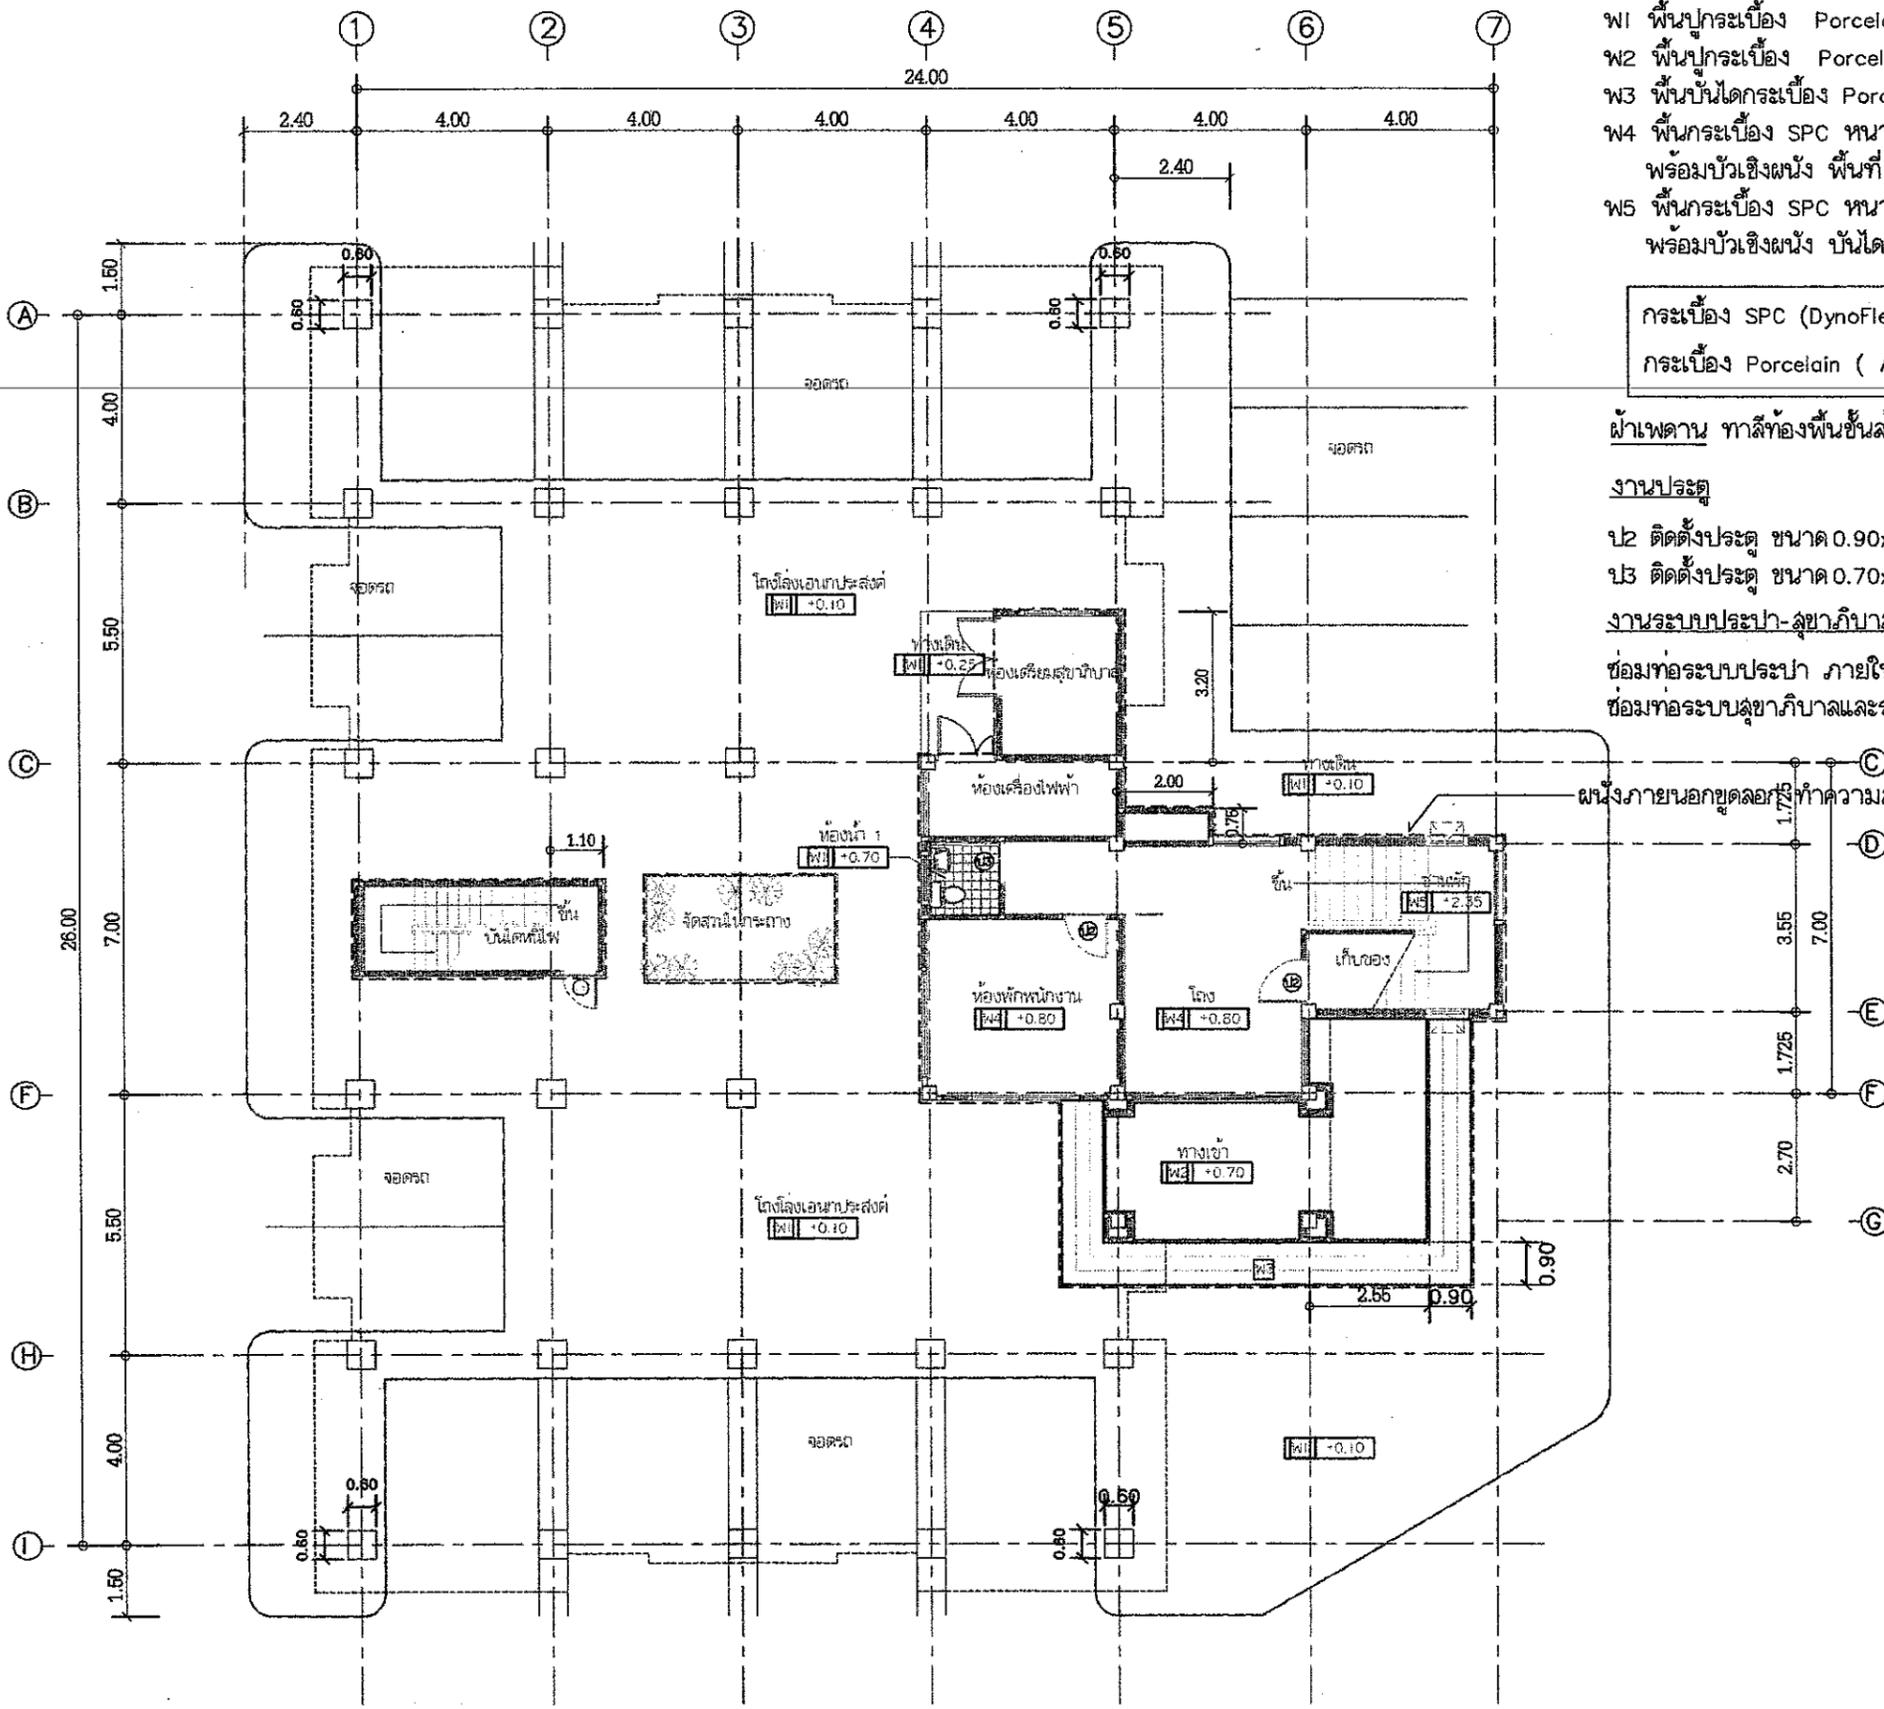

หมายเหตุ :

- การใช้สายไฟ การเดินสายไฟให้เป็นไปตามมาตรฐานการไฟฟ้าด้วยภูมิภาค
- ตำแหน่ง ควันโคม สามารถเปลี่ยนแปลงได้ตามความเหมาะสมตามดุลยพินิจของกรมการตรวจรับพัสดุ
- วัสดุ ระยะ และตำแหน่งการติดตั้งสามารถแก้ไข เปลี่ยนแปลงได้ ตามความเหมาะสมขึ้นอยู่กับดุลยพินิจของกรมการตรวจรับพัสดุ แต่ปริมาณงานต้องไม่น้อยกว่าที่กำหนด
- ซ่อมระบบระบายน้ำภายในอาคาร (เสนอรูปแบบและรายการก่อนดำเนินการ)

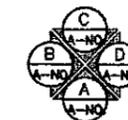

แปลนพื้นที่ 1
SCALE 1 : 150



สำนักงานโยธาธิการและผังเมือง
จังหวัดกำแพงเพชร
กรมโยธาธิการและผังเมือง กระทรวงมหาดไทย

โครงการ : ปรับปรุงอาคารที่พักอาศัย
ข้าราชการสุราษฎร์ธานีสำนักงานโยธา
จังหวัดกำแพงเพชร

แบบแสดง : แปลนพื้นชั้น 2

สำรวจ :
นางสาววาสิณี ธรรมมี
พนักงานเขียนแบบ

ว่าที่ ร.ต. ชิงกูร มงคลพันธุ์
นายช่างโยธาชำนาญงาน

เขียนแบบ :
นางสาววาสิณี ธรรมมี
พนักงานเขียนแบบ

ออกแบบ :
นางสาวสุพรรณษา อินเมฆ
พนักงานสถาปนิก

ตรวจ :
นายอนุชิต ใจดี
หัวหน้าฝ่ายปฏิบัติการ

นายธนะเมศร์ มหาวงศ์นันท์
หัวหน้ากลุ่มงานวิชาการโยธาธิการ

อนุมัติ :
นายคณชาติ อนน้อม
โยธาธิการและผังเมืองจังหวัดกำแพงเพชร

เลขที่แบบ : ๒๗ กท 16/2569

วัน/เดือน/ปี
/มกราคม/2569

แผ่นที่ : A-07 จำนวนแผ่น : 11

ขอบเขตงานปรับปรุง

งานพื้น

- พ1 พื้นปูกระเบื้อง Porcelain ทนทาน 1 cm. ขนาด 60x60 cm. ผิวด้าน พื้นทึบ 74 ตร.ม
- พ4 พื้นกระเบื้อง SPC ทนทาน 4 มม. รองเฝิมหนา 1 มม. (ลายไม้)
พร้อมบัวเชิงผนัง พื้นทึบ 346 ตร.ม
- พ5 พื้นกระเบื้อง SPC ทนทาน 4 มม. รองเฝิมหนา 1 มม. (ลายไม้)
พร้อมบัวเชิงผนัง บันไดและชานพัก พื้นทึบ 17 ตร.ม

กระเบื้อง SPC (DynoFlex , gerflor , Armstrong หรือเทียบเท่า)
กระเบื้อง Porcelain (Artifact , Cotto , Duragass หรือเทียบเท่า)

งานฝ้า

- ฝ1 ติดตั้งฝ้าเพดานไม้อัดเทียม พร้อมบัวไม้อัดเทียมขอบข้าง (ชายคา)
- ฝ2 ติดตั้งฝ้าเพดานยิปซัมบอร์ด หนา 9 มม กั้นชั้นฉาบเรียบทาสี พร้อมมอบฝ้าPVC ขนาด 2 นิ้ว
- ฝ3 ติดตั้งฝ้าเพดานยิปซัมบอร์ด หนา 9 มม ฉาบเรียบทาสี พร้อมมอบฝ้าPVC ขนาด 2 นิ้ว

งานประตู

- ป1 ติดตั้งประตู ขนาด 1.00x2.00 ม. UPVC พร้อมวงกบและอุปกรณ์ล็อก จำนวน 4 ชุด
- ป2 ติดตั้งประตู ขนาด 0.90x2.00 ม. UPVC พร้อมวงกบและอุปกรณ์ล็อก จำนวน 8 ชุด
- ป3 ติดตั้งประตู ขนาด 0.70x2.00 ม. UPVC พร้อมวงกบและอุปกรณ์ล็อก จำนวน 4 ชุด
- ป4 ติดตั้งประตู ขนาด 0.70x2.00 ม. UPVC พร้อมวงกบและอุปกรณ์ล็อก จำนวน 8 ชุด

งานระบบประปา-สุขาภิบาล


- ซ่อมท่อระบบประปา ภายในห้องพัก ห้องละ 6 จุด
- ซ่อมท่อระบบสุขาภิบาลและระบายน้ำที่ชำรุด ภายในห้องพัก ห้องละ 6 จุด
- ท่อน้ำยากันซึมลาดฟ้า/หลังคา ค.ล.ด

ขอบเขตงานรื้อถอน


- 1 รื้อถอนฝ้าไม้อัดเฝิม
 - 2 รื้อถอนพื้นปูกระเบื้องห้องน้ำเดิม
 - 3 รื้อถอนฝ้าเพดานชายคารอบ
 - 4 รื้อถอนประตู
- ป1 จำนวน 4 ชุด
 - ป2 จำนวน 8 ชุด
 - ป3 จำนวน 4 ชุด
 - ป4 จำนวน 8 ชุด

หมายเหตุ :

- การใช้สายไฟ การเดินสายไฟให้เป็นไปตามมาตรฐานการไฟฟ้าด้วยภูมิภาค
- ตำแหน่ง ผนัง ประตู สามารถเปลี่ยนแปลงได้ตามความเหมาะสมตามดุลยพินิจของกรรมการตรวจรับพัสดุ
- วัสดุ ระยะเวลา และตำแหน่งการติดตั้งสามารถแก้ไข เปลี่ยนแปลงได้ ตามความเหมาะสมขึ้นอยู่กับดุลยพินิจ
- ของคณะกรรมการตรวจรับพัสดุ แต่ปริมาณงานต้องไม่น้อยกว่าที่กำหนด
- ซ่อมระบบระบายน้ำภายในอาคาร (เดินรูปแบบและรายการก่อนดำเนินการ)

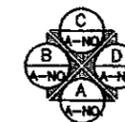

แปลนพื้นชั้น 2
SCALE 1 : 150

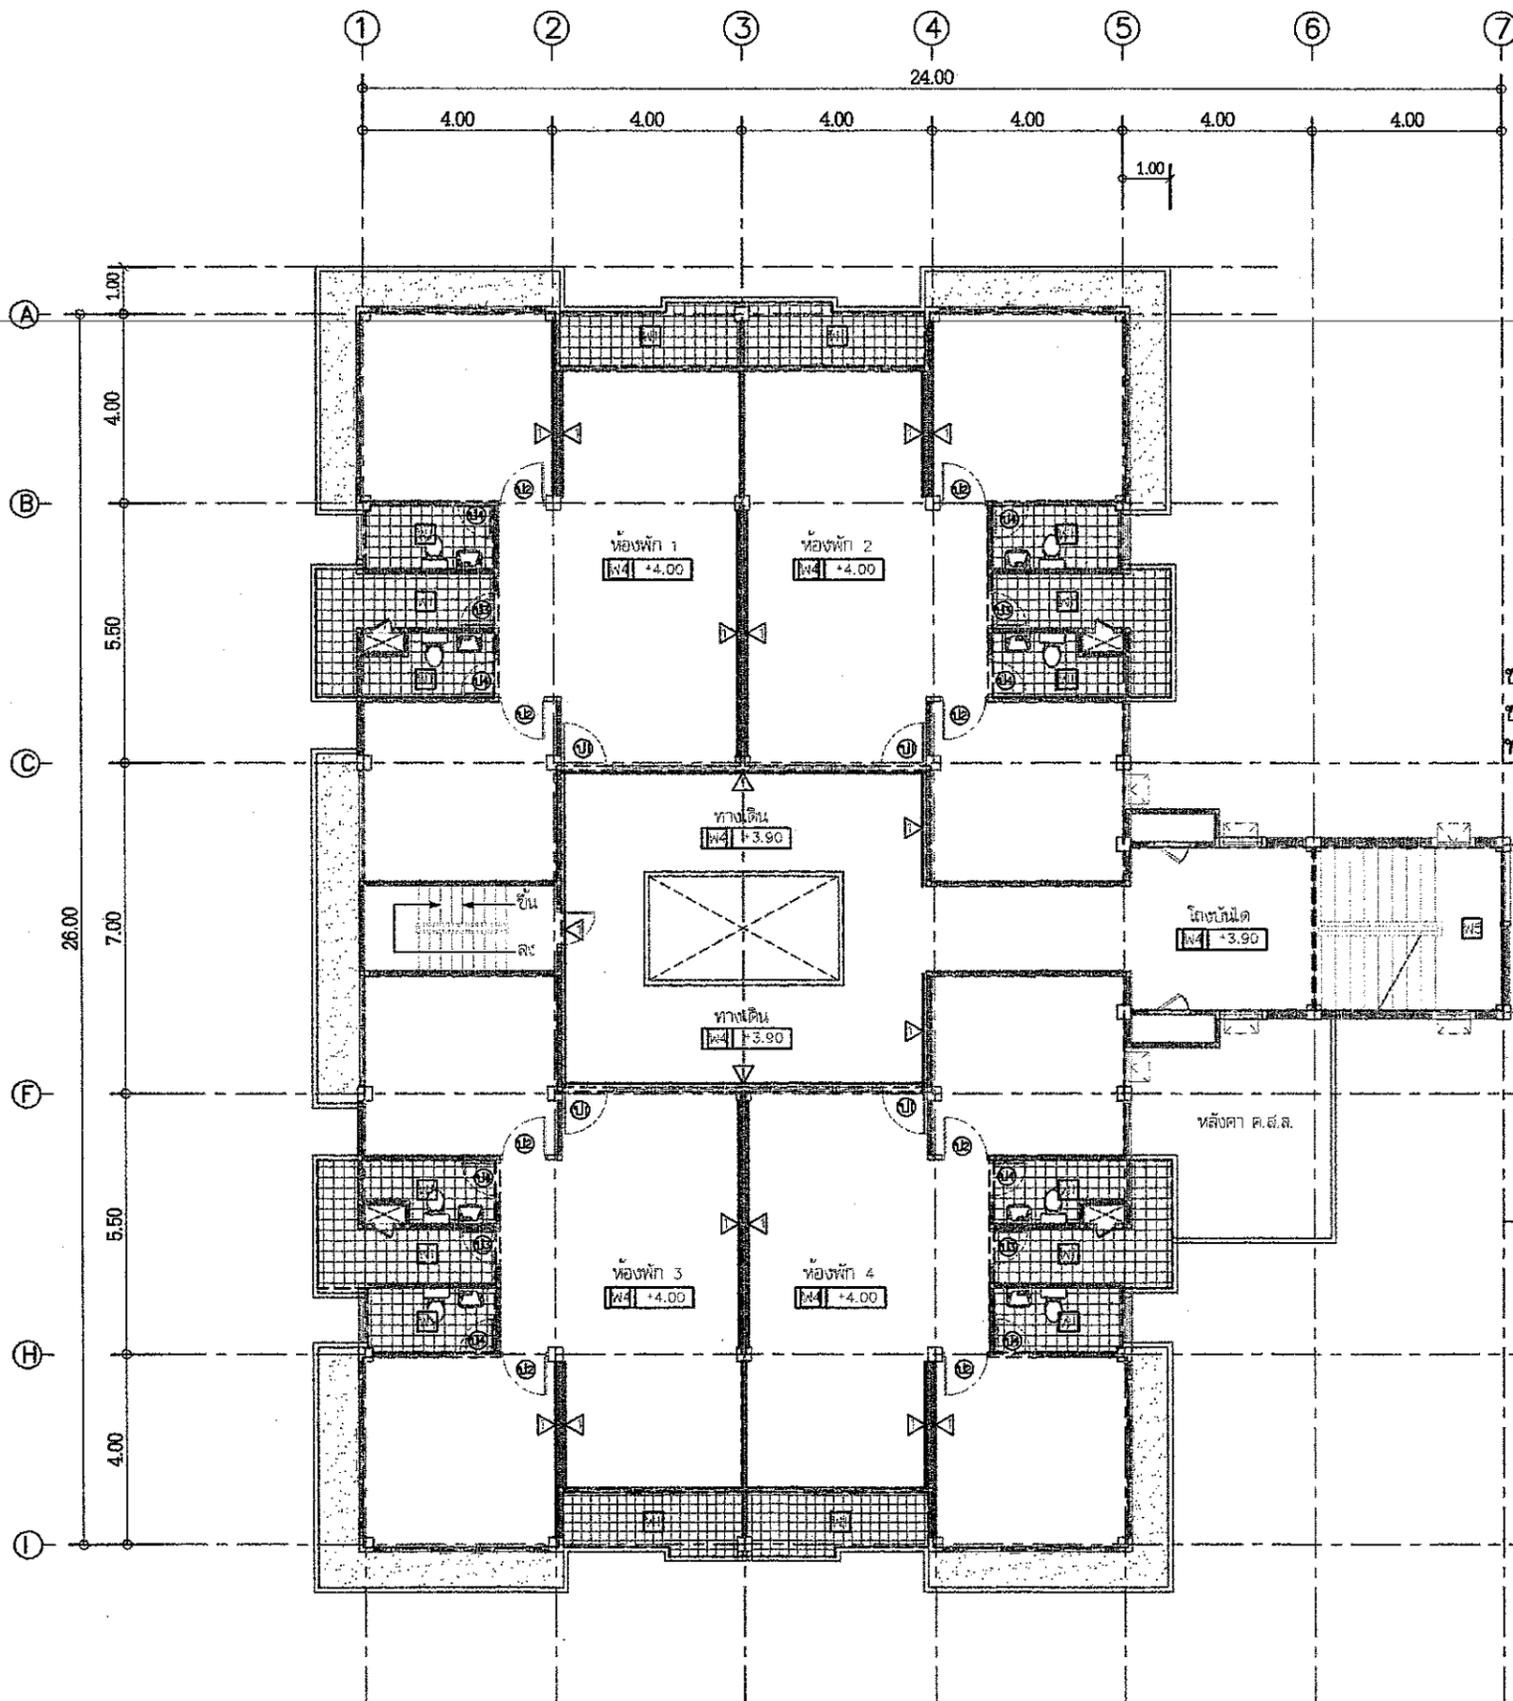



สำนักงานโยธาธิการและผังเมือง
จังหวัดกำแพงเพชร
กรมโยธาธิการและผังเมือง กระทรวงมหาดไทย

โครงการ : ปรับปรุงอาคารที่พักอาศัย
ข้าราชการราชการสำนักงานโยธาธิการ
จังหวัดกำแพงเพชร

แบบแสดง : แปลนพื้นที่ 3

สำรวจ :
นางสาววดี พิรมณี
พนักงานเขียนแบบ

ว่าที่ ร.ต. ชิงกูร มงคลพันธ์
นายช่างโยธาชำนาญงาน

เขียนแบบ :
นางสาววดี พิรมณี
พนักงานเขียนแบบ

ออกแบบ :
นางสาวสุพรรณมา อินมณ
พนักงานสถาปนิก

ตรวจ :
นายอนุชิต ใจดี
หัวหน้าฝ่ายปฏิบัติการ

นายธนเมศร์ มทวงศนันท์
หัวหน้ากลุ่มงานวิชาการโยธาธิการ

อนุมัติ :
นาคณาถิ อ่อนน้อม
โยธาธิการและผังเมืองจังหวัดกำแพงเพชร

เลขที่แบบ : ๕๗ กท 16/2569

วัน/เดือน/ปี
/มกราคม/2569

แผ่นที่ : A-08 จำนวนแผ่น : 11

ขอบเขตงานปรับปรุง

งานพื้น

- พ1 พื้นปูกระเบื้อง Porcelain หนา 1 cm. ขนาด 60x60 cm. ผิวด้าน พื้นทึบ 74 ตร.ม
- พ4 พื้นกระเบื้อง SPC หนา 4 มม. รองเฝิมหนา 1 มม. (ลายไม้)
พร้อมบัวเชิงผนัง พื้นทึบ 346 ตร.ม
- พ5 พื้นกระเบื้อง SPC หนา 4 มม. รองเฝิมหนา 1 มม. (ลายไม้)
พร้อมบัวเชิงผนัง บัวไม้และชานพัก พื้นทึบ 17 ตร.ม

กระเบื้อง SPC (DynoFlex , gerflor , Armstrong หรือเทียบเท่า)
กระเบื้อง Porcelain (Artifact , Cotto , Duragass หรือเทียบเท่า)

งานฝ้า

- ฝ1 ติดตั้งฝ้าเพดานไม้เทียม-พร้อมบัวไม้เทียมขอบข้าง (ชายคา)
- ฝ2 ติดตั้งฝ้าเพดานยิปซัมบอร์ด หนา ๑ มม กันชื้นฉาบเรียบทาสี พร้อมมอบบฝ้าPVC ขนาด 2 นิ้ว
- ฝ3 ติดตั้งฝ้าเพดานยิปซัมบอร์ด หนา 9 มม ฉาบเรียบทาสี พร้อมมอบบฝ้าPVC ขนาด 2 นิ้ว

งานประตู


- ป1 ติดตั้งประตู ขนาด 1.00x2.00 ม. UPVC พร้อมวงกบและอุปกรณ์ล็อก จำนวน 4 ชุด
- ป2 ติดตั้งประตู ขนาด 0.90x2.00 ม. UPVC พร้อมวงกบและอุปกรณ์ล็อก จำนวน 8 ชุด
- ป3 ติดตั้งประตู ขนาด 0.70x2.00 ม. UPVC พร้อมวงกบและอุปกรณ์ล็อก จำนวน 4 ชุด
- ป4 ติดตั้งประตู ขนาด 0.70x2.00 ม. UPVC พร้อมวงกบและอุปกรณ์ล็อก จำนวน 8 ชุด

ขอบเขตงานรื้อถอน


- 1 รื้อถอนฝ้าไม้สำเร็จรูป
 - 2 รื้อถอนพื้นปูกระเบื้องห้องน้ำเดิม
 - 3 รื้อถอนฝ้าเพดานชายคาครอบ
 - 4 รื้อถอนประตู
- ป1 จำนวน 4 ชุด
 - ป2 จำนวน 8 ชุด
 - ป3 จำนวน 4 ชุด
 - ป4 จำนวน 8 ชุด

หมายเหตุ :

- การใช้สายไฟ การเดินสายไฟให้เป็นไปตามมาตรฐานการไฟฟ้าผ่านภูมิภาค
ตำแหน่ง ควงเค็ม สามารถเปลี่ยนแปลงได้ตามความเหมาะสมตามดุลยพินิจของกรมการตรวจรับพัสดุ
- วัสดุ ระยะเวลา และตำแหน่งการติดตั้งสามารถแก้ไข เปลี่ยนแปลงได้ ตามความเหมาะสมขึ้นอยู่กับดุลยพินิจ
ของคณะกรรมการตรวจรับพัสดุ แต่ปริมาณงานต้องไม่น้อยกว่าที่กำหนด
- ข้อมูลระบบระบายน้ำภายในอาคาร (เช่นรูปแบบและรายการก่อนดำเนินการ)

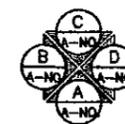

แปลนพื้นที่ 3
SCALE 1 : 150

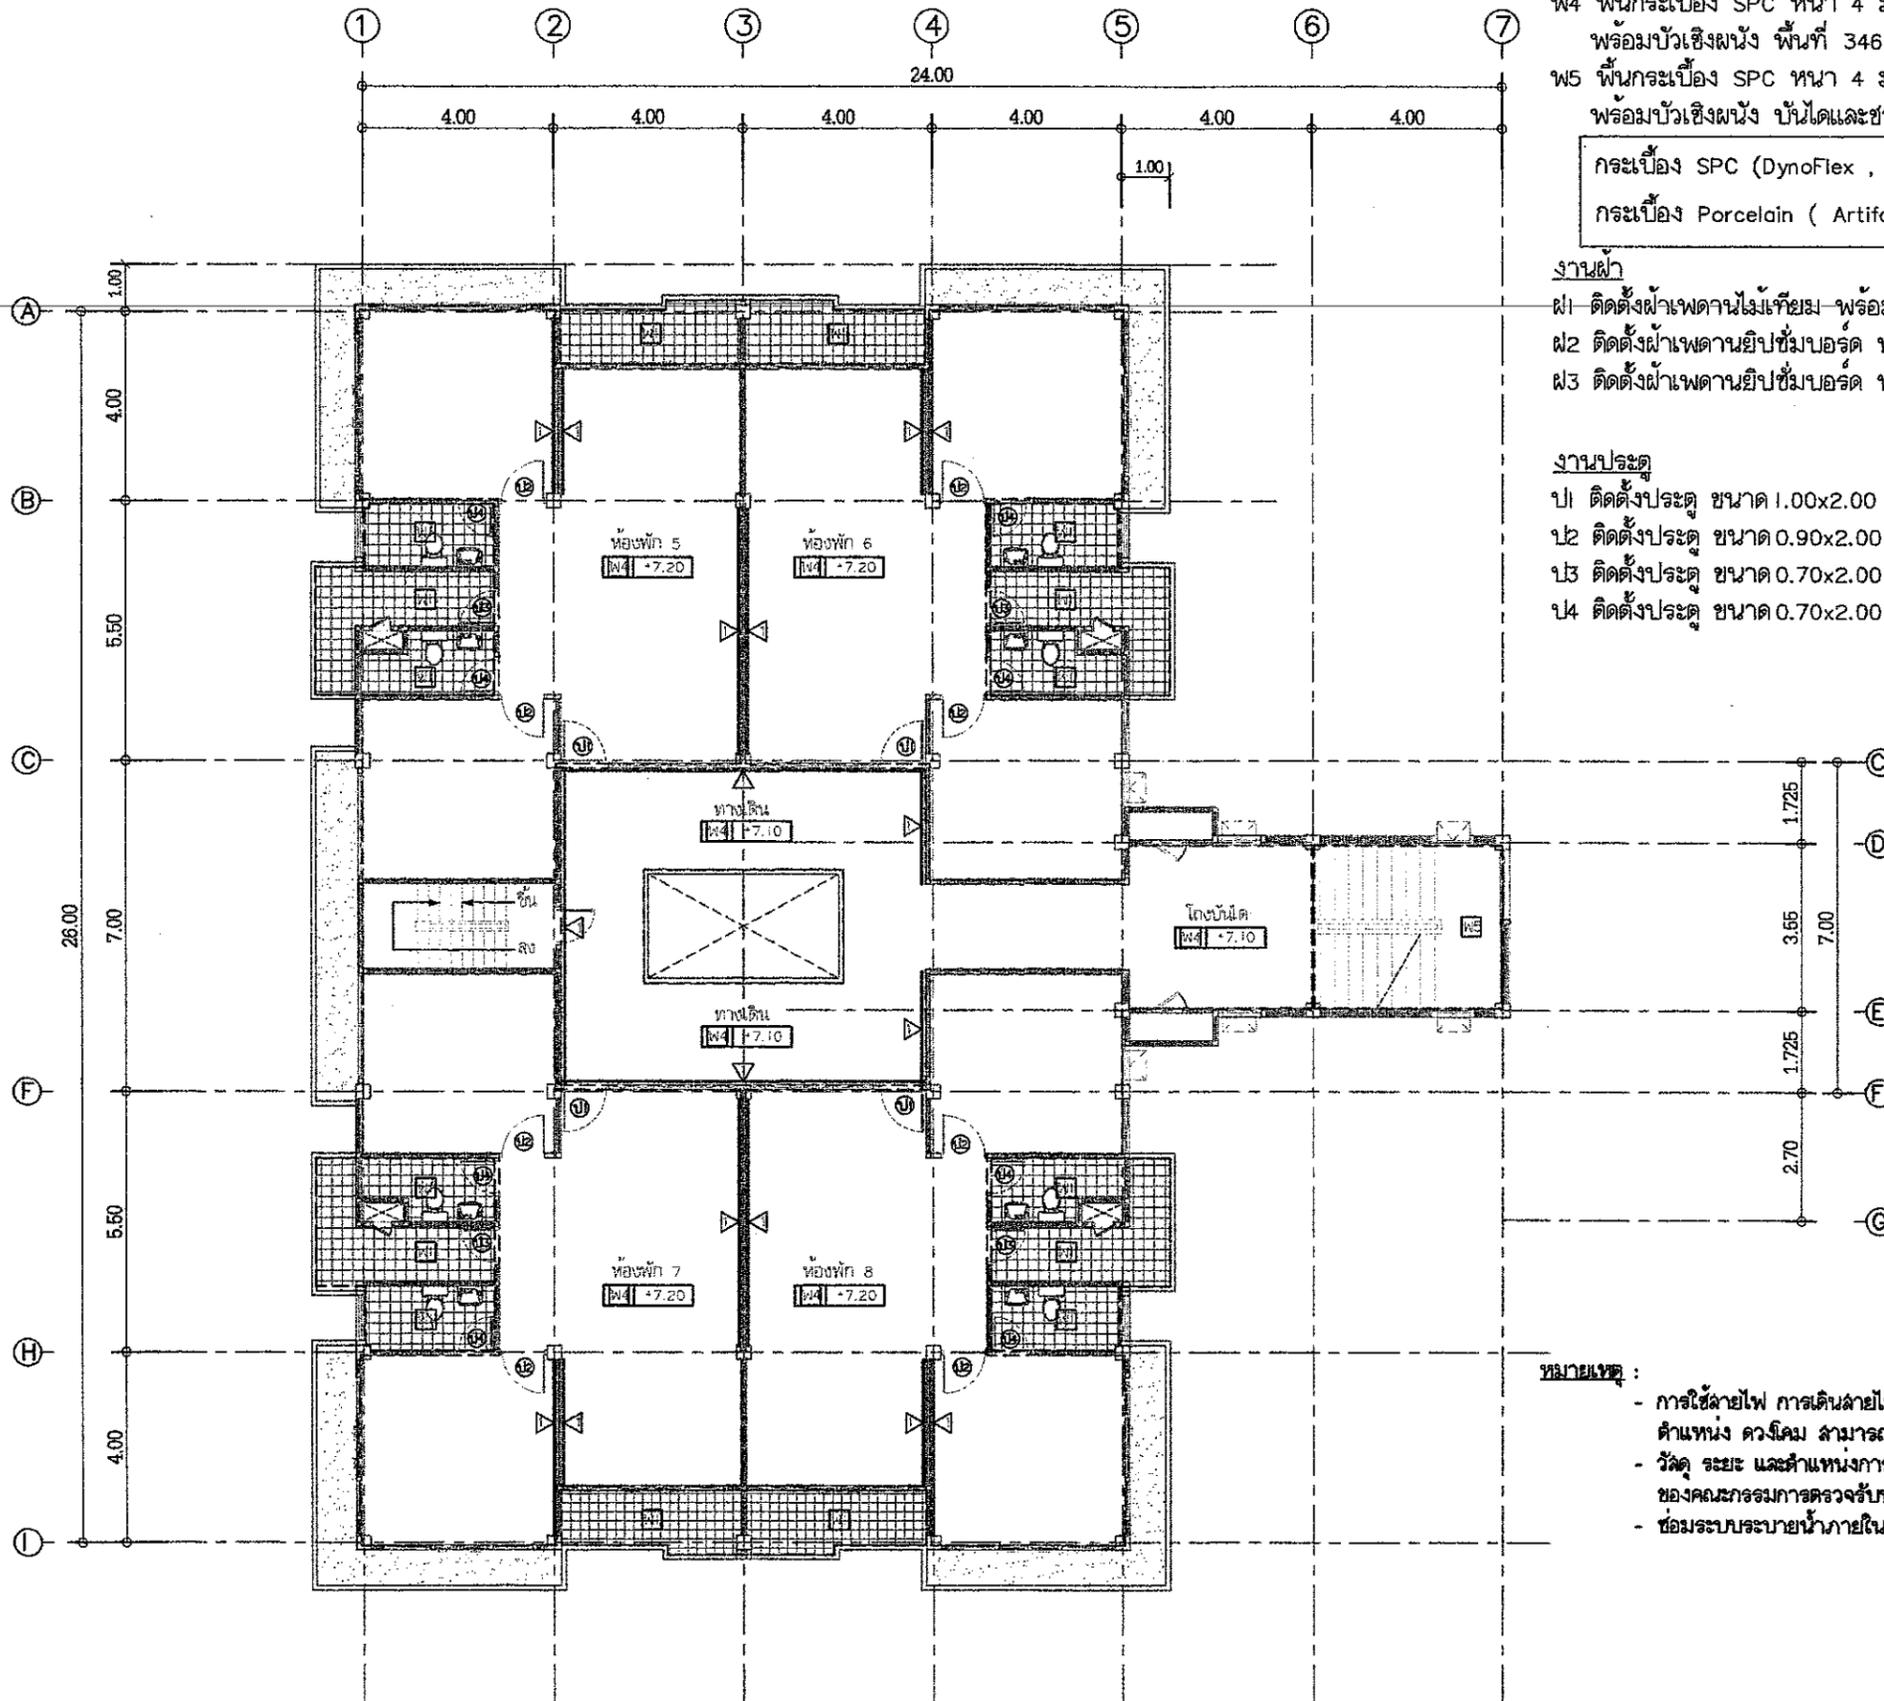



สำนักงานข้าราชการและผิงเมือง
จังหวัดกำแพงเพชร
กรมข้าราชการและผิงเมือง กระทรวงมหาดไทย

โครงการ : ปรับปรุงอาคารที่พักอาศัย
ข้าราชการรัฐการสำนักงานอัยการ
จังหวัดกำแพงเพชร

แบบแสดง : แปลนพื้นที่ 4

สำรวจ :
นางสาววาลีณี ธรรมมี
พนักงานเขียนแบบ
ว่าที่ ร.ต. ชัยกฤษ มงคลพันธ์
นายช่างโยธาชำนาญงาน

เขียนแบบ :
นางสาววาลีณี ธรรมมี
พนักงานเขียนแบบ

ออกแบบ :
นางสาวสุพรรณมา ชินนอม
พนักงานสถาปนิก

ตรวจ :
นายอนุชิต ใจดี
หัวหน้าช่างปฏิบัติการ

นายชนนเมษฐ์ มหาวงศ์นันท์
หัวหน้ากลุ่มงานวิชาการโยธาธิการ

อนุมัติ :
นายชนนเมษฐ์ มหาวงศ์นันท์
โยธาธิการและผิงเมืองจังหวัดกำแพงเพชร

เลขที่แบบ : ๒๕๖ กพ 16/2569

วัน/เดือน/ปี /มกราคม/2569

แผ่นที่ : A-09 จำนวนแผ่น : 11

ขอบเขตงานปรับปรุง

งานพื้น

- พ1 พื้นปูกระเบื้อง Porcelain หน้า 1 cm. ขนาด 60x60 cm. ผิวด้าน พื้นทึบ 74 ตร.ม
- พ4 พื้นกระเบื้อง SPC หน้า 4 มม. รองพื้นหนา 1 มม. (ลายไม้)
- พร้อมบัวเชิงผนัง พื้นทึบ 346 ตร.ม
- พ5 พื้นกระเบื้อง SPC หน้า 4 มม. รองพื้นหนา 1 มม. (ลายไม้)
- พร้อมบัวเชิงผนัง บันไดและชานพัก พื้นทึบ 17 ตร.ม

กระเบื้อง SPC (DynoFlex , gerflor , Armstrong หรือเทียบเท่า)
กระเบื้อง Porcelain (Artifact , Cotto , Duragass หรือเทียบเท่า)

งานฝ้า

- พ1 ติดตั้งฝ้าเพดานไม้เทียม พร้อมบัวไม้เทียมขอบข้าง (ชายคา)
- พ2 ติดตั้งฝ้าเพดานยิปซัมบอร์ด หน้า 9 มม กั้นชั้นฉาบเรียบทาสี พร้อมมอดฝ้าPVC ขนาด 2 นิ้ว
- พ3 ติดตั้งฝ้าเพดานยิปซัมบอร์ด หน้า 9 มม ฉาบเรียบทาสี พร้อมมอดฝ้าPVC ขนาด 2 นิ้ว

งานประตู

- ป1 ติดตั้งประตู ขนาด 1.00x2.00 ม. UPVC พร้อมวงกบและอุปกรณ์ล็อก จำนวน 4 ชุด
- ป2 ติดตั้งประตู ขนาด 0.90x2.00 ม. UPVC พร้อมวงกบและอุปกรณ์ล็อก จำนวน 8 ชุด
- ป3 ติดตั้งประตู ขนาด 0.70x2.00 ม. UPVC พร้อมวงกบและอุปกรณ์ล็อก จำนวน 4 ชุด
- ป4 ติดตั้งประตู ขนาด 0.70x2.00 ม. UPVC พร้อมวงกบและอุปกรณ์ล็อก จำนวน 8 ชุด



ขอบเขตงานรื้อถอน

- 1 รื้อถอนฝ้าไม้ดำเร็จรูป
- 2 รื้อถอนพื้นปูกระเบื้องห้องน้ำเดิม
- 3 รื้อถอนฝ้าเพดานชายคารอบ
- 4 รื้อถอนประตู

- ป1 จำนวน 4 ชุด
- ป2 จำนวน 8 ชุด
- ป3 จำนวน 4 ชุด
- ป4 จำนวน 8 ชุด

หมายเหตุ :

- การใช้สายไฟ การเดินสายไฟให้เป็นไปตามมาตรฐานการไฟฟ้าส่วนภูมิภาค ตำแหน่ง ควบคุม สามารถเปลี่ยนแปลงได้ตามความเหมาะสมตามดุลยพินิจของกรมการตรวจรับพัสดุ
- วัสดุ ระยะเวลา และตำแหน่งการติดตั้งสามารถแก้ไข เปลี่ยนแปลงได้ ตามความเหมาะสมขึ้นอยู่กับดุลยพินิจของคณะกรรมการตรวจรับพัสดุ แต่ปริมาณงานต้องไม่น้อยกว่าที่กำหนด
- ข้อมระบบระบายน้ำภายในอาคาร (เช่นรูปแบบและรายการก่อนดำเนินการ)

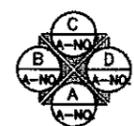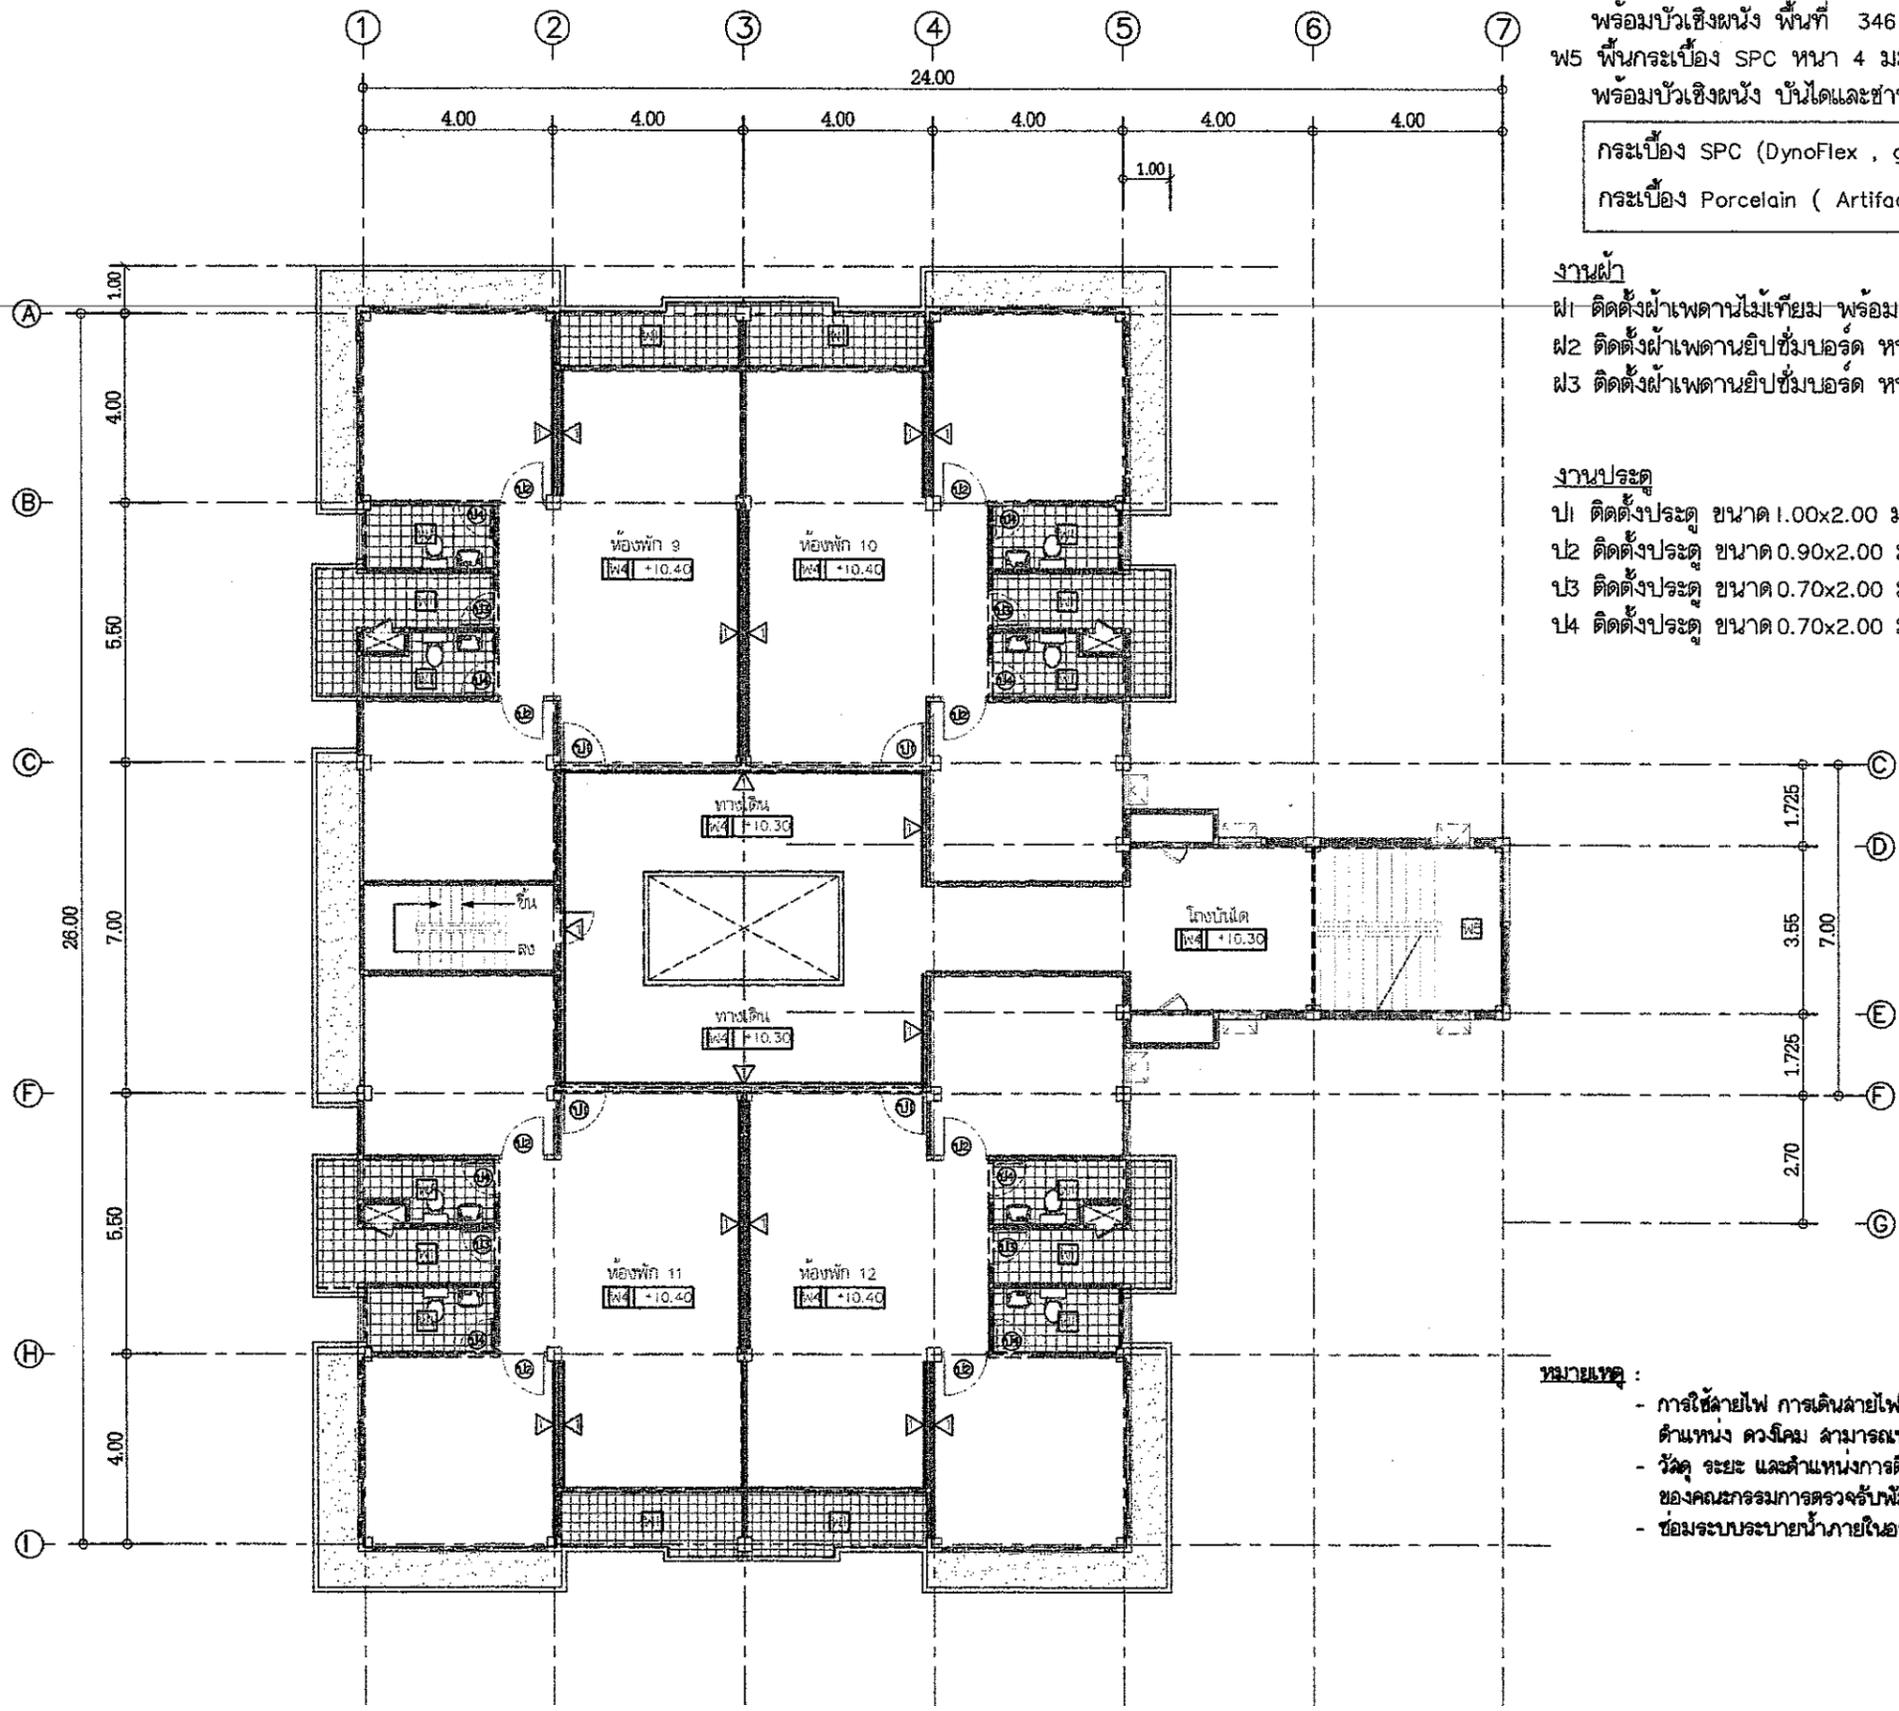

แปลนพื้นที่ 4
SCALE 1 : 150



สำนักงานข้าราชการและผดุงเมือง
จังหวัดกำแพงเพชร
กรมข้าราชการและผดุงเมือง กระทรวงมหาดไทย

โครงการ : ปรับปรุงอาคารที่ท่าอากาศยาน
ข้าราชการธุรการสำนักงานอัยการ
จังหวัดกำแพงเพชร

แบบแสดง : แปลนพื้นที่ 5

สำรวจ :
นางสาววาสนีย์ ธรรมณี
พนักงานเขียนแบบ

ว่าที่ ร.ต. อังกร มงคลพันธุ์
นช.ช่างโยธาชำนาญงาน

เขียนแบบ :
นางสาววาสนีย์ ธรรมณี
พนักงานเขียนแบบ

ออกแบบ :
นางสาวสุพรรณษา อินมม
พนักงานสถาปนิก

ตรวจ :
นายอนุชิต ใจดี
หัวหน้าฝ่ายปฏิบัติการ

นายธนเมธี มหาวงศ์นันท์
หัวหน้ากลุ่มงานบริหารราชการโยธาธิการ

อนุมัติ :
นายศรณาทิ อ่อนน้อม
โยธาธิการและผดุงเมืองจังหวัดกำแพงเพชร

เลขที่แบบ : พท.กพ 16/2569

วัน/เดือน/ปี /มกราคม/2569

แผ่นที่ : A-10 จำนวนแผ่น : 11

ขอบเขตงานปรับปรุง

งานพื้น

- พ1 พื้นปูกระเบื้อง Porcelain หน้า 1 cm. ขนาด 60x60 cm. ผิวด้าน พื้นที่ 74 ตร.ม
- พ4 พื้นกระเบื้อง SPC หน้า 4 มม. รองเฝิมหนา 1 มม. (ลายไม้)
พร้อมบัวเชิงผนัง พื้นที่ 346 ตร.ม
- พ5 พื้นกระเบื้อง SPC หน้า 4 มม. รองเฝิมหนา 1 มม. (ลายไม้)
พร้อมบัวเชิงผนัง บันไดและชานพัก

กระเบื้อง SPC (DynoFlex , gerflor , Armstrong หรือเทียบเท่า)
กระเบื้อง Porcelain (Artifact , Cotto , Duragass หรือเทียบเท่า)

งานฝ้า

- ฝ1 ติดตั้งฝ้าเพดานไม้เทียม พร้อมบัวไม้เทียมขอบข้าง (ชายคา)
- ฝ2 ติดตั้งฝ้าเพดานยิปซัมบอร์ด หน้า 9 มม.กันชื้นฉาบเรียบทาสี พร้อมมอบฝ้าPVC ขนาด 2 นิ้ว
- ฝ3 ติดตั้งฝ้าเพดานยิปซัมบอร์ด หน้า 9 มม.ฉาบเรียบทาสี พร้อมมอบฝ้าPVC ขนาด 2 นิ้ว

งานประตู


- ป1 ติดตั้งประตู ขนาด 1.00x2.00 ม. UPVC พร้อมวงกบและอุปกรณ์ล็อก จำนวน 4 ชุด
- ป2 ติดตั้งประตู ขนาด 0.90x2.00 ม. UPVC พร้อมวงกบและอุปกรณ์ล็อก จำนวน 8 ชุด
- ป3 ติดตั้งประตู ขนาด 0.70x2.00 ม. UPVC พร้อมวงกบและอุปกรณ์ล็อก จำนวน 4 ชุด
- ป4 ติดตั้งประตู ขนาด 0.70x2.00 ม. UPVC พร้อมวงกบและอุปกรณ์ล็อก จำนวน 8 ชุด

ขอบเขตงานรื้อถอน


- 1 รื้อถอนฝ้าไม้สำเร็จรูป
 - 2 รื้อถอนพื้นปูกระเบื้องห้องน้ำเดิม
 - 3 รื้อถอนฝ้าเพดานชายคารอบ
 - 4 รื้อถอนประตู
- ป1 จำนวน 4 ชุด
 - ป2 จำนวน 8 ชุด
 - ป3 จำนวน 4 ชุด
 - ป4 จำนวน 8 ชุด

หมายเหตุ :

- การใช้สายไฟ การเดินสายไฟให้เป็นไปตามมาตรฐานการไฟฟ้าส่วนภูมิภาค ตำแหน่ง ดวงโคม สามารถเปลี่ยนแปลงได้ตามความเหมาะสมตามดุลยพินิจของกรรมการตรวจรับพัสดุ
- วัสดุ ระยะ และตำแหน่งการติดตั้งสามารถแก้ไข เปลี่ยนแปลงได้ ตามความเหมาะสมขึ้นอยู่กับดุลยพินิจของคณะกรรมการตรวจรับพัสดุ แต่ปริมาณงานต้องไม่น้อยกว่าที่กำหนด
- ข้อมูลระบบระบายน้ำภายในอาคาร (เช่นรูปแบบและรายการก่อนดำเนินการ)

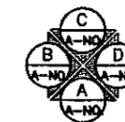

แปลนพื้นที่ 5
SCALE 1 : 150

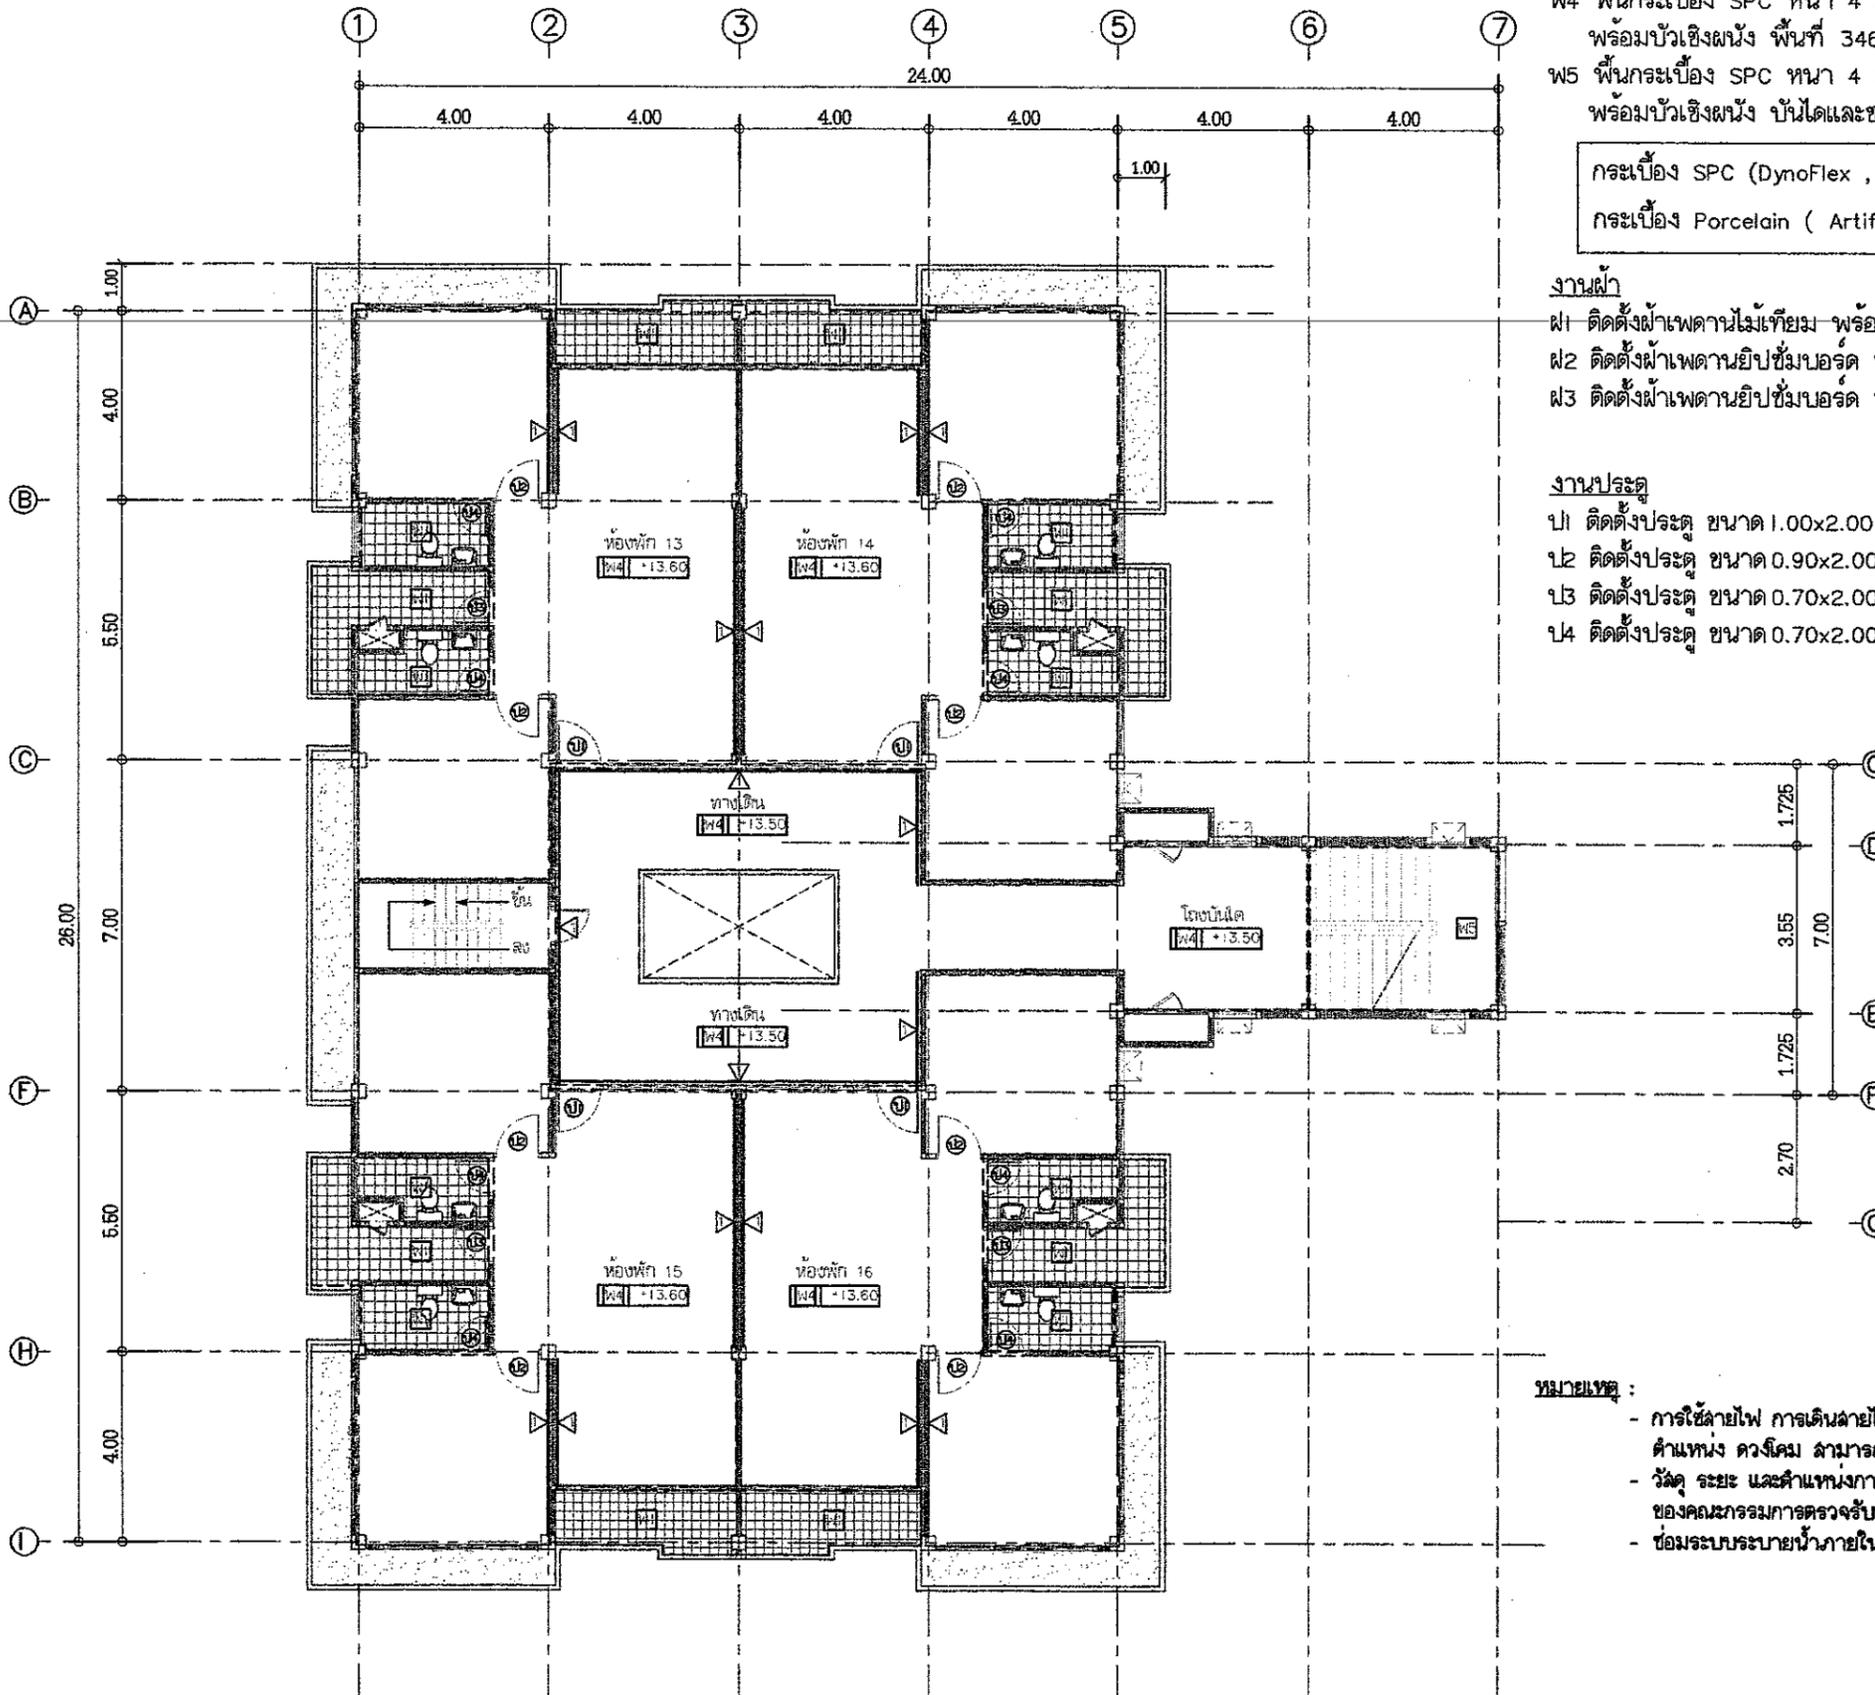



สำนักงานโยธาธิการและผังเมือง
จังหวัดกำแพงเพชร
กรมโยธาธิการและผังเมือง กระทรวงมหาดไทย

โครงการ : ปรับปรุงอาคารที่พักอาศัย
ข้าราชการสุราษฎร์ธานีสำนักงานอัยการ
จังหวัดกำแพงเพชร

แบบแสดง : แปลนหลังคา

สำรวจ :
นางสาววาสนา พรหมมี
พนักงานเขียนแบบ
ว่าที่ ร.ต. ชัยกฤษ มงคลพันธ์
นายช่างโยธาชำนาญงาน

เขียนแบบ :
นางสาววาสนา พรหมมี
พนักงานเขียนแบบ

ออกแบบ :
นางสาวสุพรรณมา อินเม
พนักงานสถาปนิก

ตรวจ :
นายอนุชิต ใจดี
หัวหน้าฝ่ายปฏิบัติการ
นายธนะเมศร์ ททางสนันท์
หัวหน้ากลุ่มงานวิชาการโยธาธิการ

อนุมัติ :
นายคณาธิ์ อนนน้อย
โยธาธิการและผังเมืองจังหวัดกำแพงเพชร

เลขที่แบบ : ชนงทพ 16/2569

วัน/เดือน/ปี / มกราคม/2569

แผ่นที่ : A-11 จำนวนแผ่น : 11

ขอบเขตงานปรับปรุง

- ติดตั้งหลังคาเมทัลชีทลอนลแนบปล๊อก จำนวน 675 ตร.ม. (สีน้ำตาล) หนา 0.35 ติดปู หนา 1 นิ้ว
- ติดตั้งขอบสันหลังคา ความยาว 66 ม.
- ติดตั้งฝ้าเพดานไม้เทียม (ชายคา) พร้อมบัวไม้เทียมขอบฝ้า โครงคร่าเหล็กชุบสังกะสี ๑0.30 ม. พื้นที่ 168 ตร.ม.
- ทาฝ้าภายในสี 31 ตร.ม. บริเวณพื้นลาดฟ้าและห้องเครื่อง
- ทาสีอาคาร สีน้ำอะคริลิค 100% ทาภายใน พื้นที่ 5,386 ตร.ม.
- ทาสีอาคาร สีน้ำอะคริลิค 100% ทาภายนอก พื้นที่ 3,690 ตร.ม.
- สีน้ำมัน ทาเหล็กดาดย่ายกันสนิม 150 ตร.ม.


งานรื้อถอน

- รื้อถอนกระเบื้องมุงหลังคา พื้นที่ 675 ตร.ม.
- ฝ้าเพดานชายคา 168 ตร.ม.

ผนังภายนอกขูดลอก ทำความสะอาดพื้นผิวเดิม ปื้อผนังซ่อมแซมรอยแตกร้าวพื้นที่ 463 ตร.ม.


งานระบบประปา-สุขาภิบาล

- เดินท่อระบบประปา นู๊ตี (ซิกโครก) ภายในห้องพัก ห้องละ 2 จุด (ห้องพักพนักงาน 1 จุด)
- เดินท่อระบบประปา นู๊ตี (อ่างล้างหน้า) ภายในห้องพัก ห้องละ 2 จุด (ห้องพักพนักงาน 1 จุด)
- เดินท่อระบบสุขาภิบาล ท่อโสโครก (อ่างล้างจาน อ่างล้างมือ) ภายในห้องพัก ห้องละ 1 จุด
- เดินท่อระบบสุขาภิบาล ท่อโสโครก (อ่างล้างหน้า) ภายในห้องพัก ห้องละ 2 จุด (ห้องพักพนักงาน 1 จุด)
- เดินท่อระบบสุขาภิบาล ท่อโสโครก (ซิกโครก) ภายในห้องพัก ห้องละ 2 จุด (ห้องพักพนักงาน 1 จุด)
- เดินท่อระบบสุขาภิบาล ท่อโสโครก (ท่อระบายอากาศ) ภายในห้องพัก ห้องละ 2 จุด (ห้องพักพนักงาน 1 จุด)
- เดินท่อระบบสุขาภิบาล ท่อโสโครก (รูน้ทิ้ง) ภายในห้องพัก ห้องละ 2 จุด (ห้องพักพนักงาน 1 จุด)
- ติดตั้งสุขภัณฑ์ (ซิกโครกเดิม)

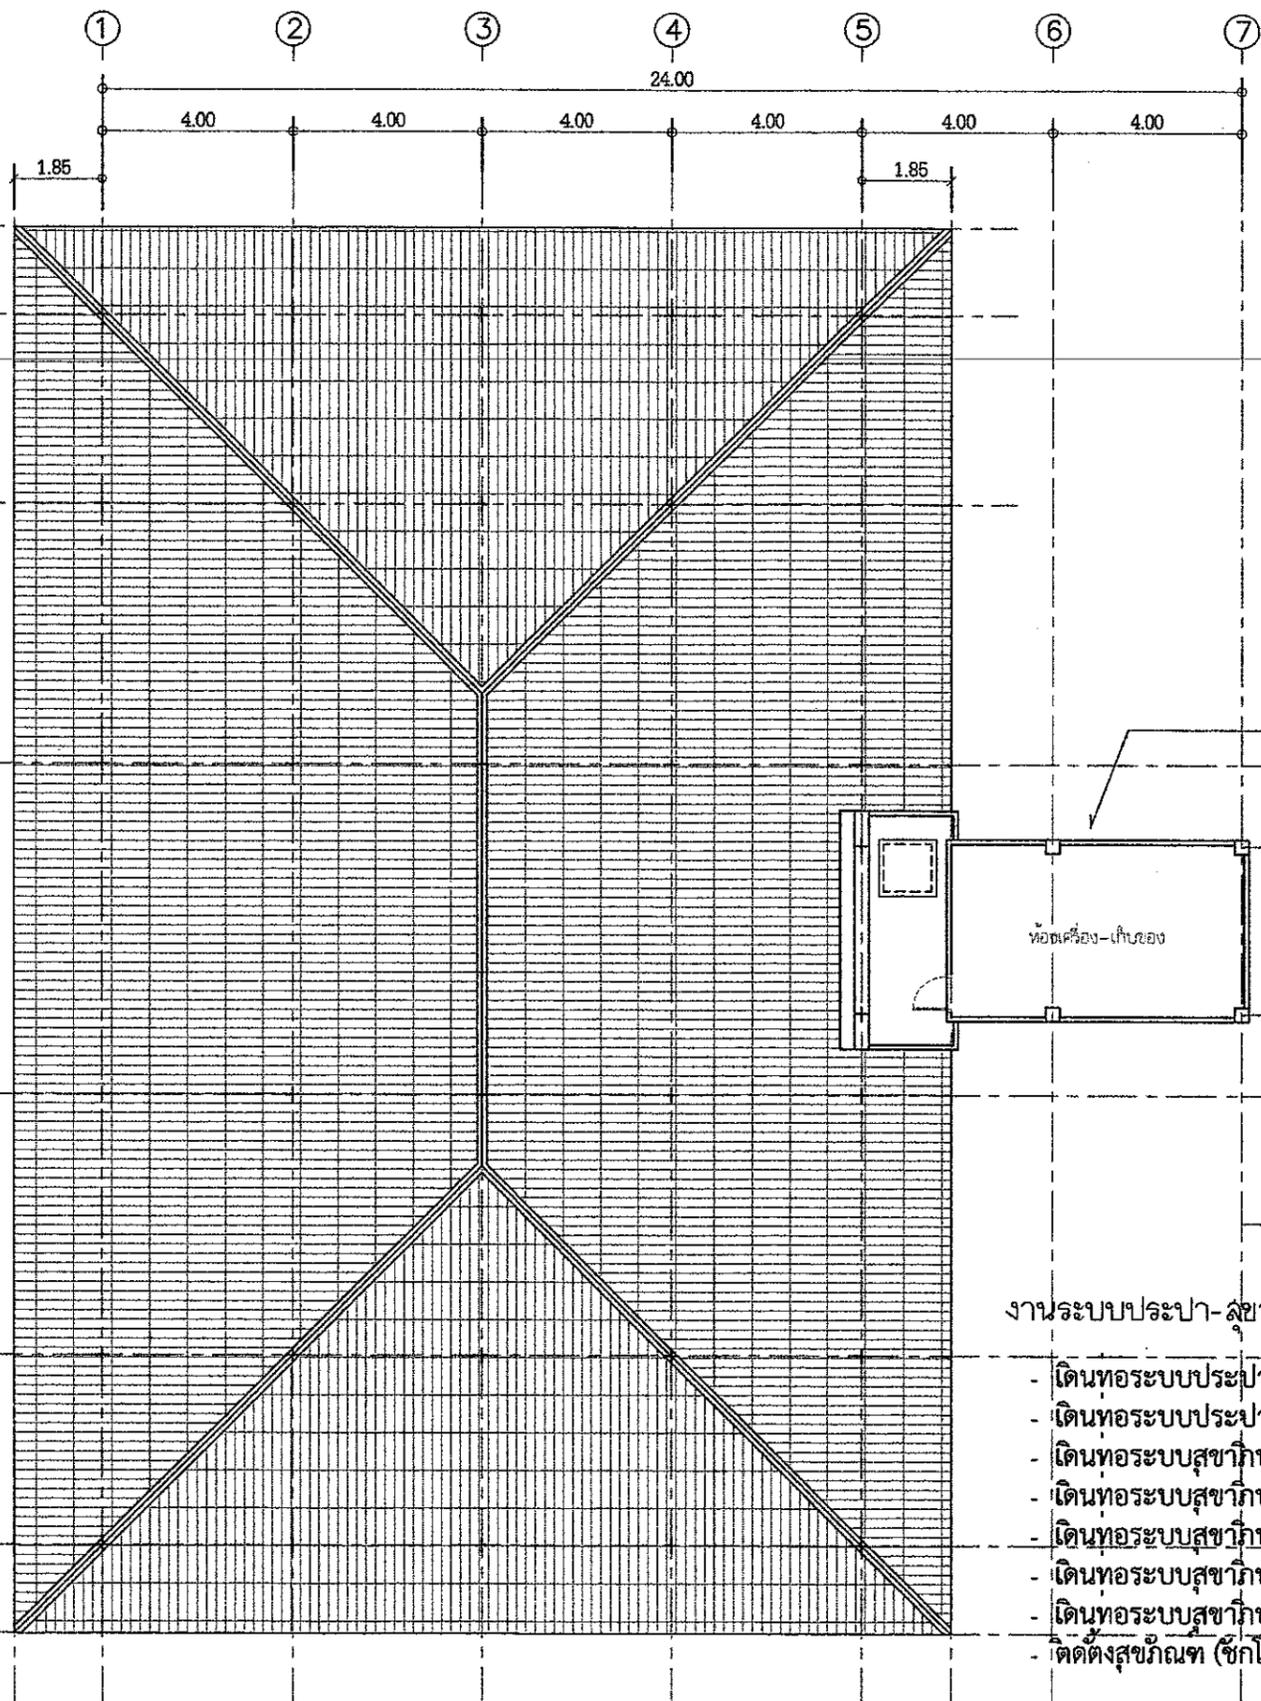

หมายเหตุ :

- วัดจุด ระยะ และตำแหน่งการติดตั้งสามารถแก้ไข เปลี่ยนแปลงได้ ตามความเหมาะสมขึ้นอยู่กับดุลยพินิจของคณะกรรมการตรวจรับพัสดุ แต่ปริมาณงานต้องไม่น้อยกว่าที่กำหนด
- ข้อมูลระบบระบายน้ำภายในอาคาร (เส้นรูปแบบและรายการก่อนดำเนินการ)

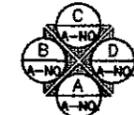

แปลนหลังคา
SCALE 1 : 150



สำนักงานโยธาธิการและผังเมือง
จังหวัดกำแพงเพชร
กรมโยธาธิการและผังเมือง กระทรวงมหาดไทย

โครงการ : ปรับปรุงอาคารที่พักอาศัย
ข้าราชการสุรการสำนักงานอัยการ
จังหวัดกำแพงเพชร

แบบแสดง :
แปลนตำแหน่งดวงโคม ชั้น 1

สำรวจ :
นางสาววาสนา ธรรมมี
พนักงานเขียนแบบ
ว่าที่ ร.ต. ชัยกฤษ มงคลพันธ์
นายช่างโยธาชำนาญงาน

เขียนแบบ :
นางสาววาสนา ธรรมมี
พนักงานเขียนแบบ

ออกแบบ :
นางสาวสุพรรณมา ชินนัม
พนักงานสถาปนิก


ตรวจ :
นายชอุทิศ ใจดี
หัวหน้าฝ่ายปฏิบัติการ
นายชนนเมศร์ มหาวงศ์นันท์
หัวหน้ากลุ่มงานวิชาการโยธาธิการ

อนุมัติ :
นายชณน อ่อนน้อม
โยธาธิการและผังเมืองจังหวัดกำแพงเพชร

เลขที่แบบ : **ตพ.กพ 16/2569**

วัน/เดือน/ปี
/มกราคม/2569


แผ่นที่ : E-01 จำนวนแผ่น : 02

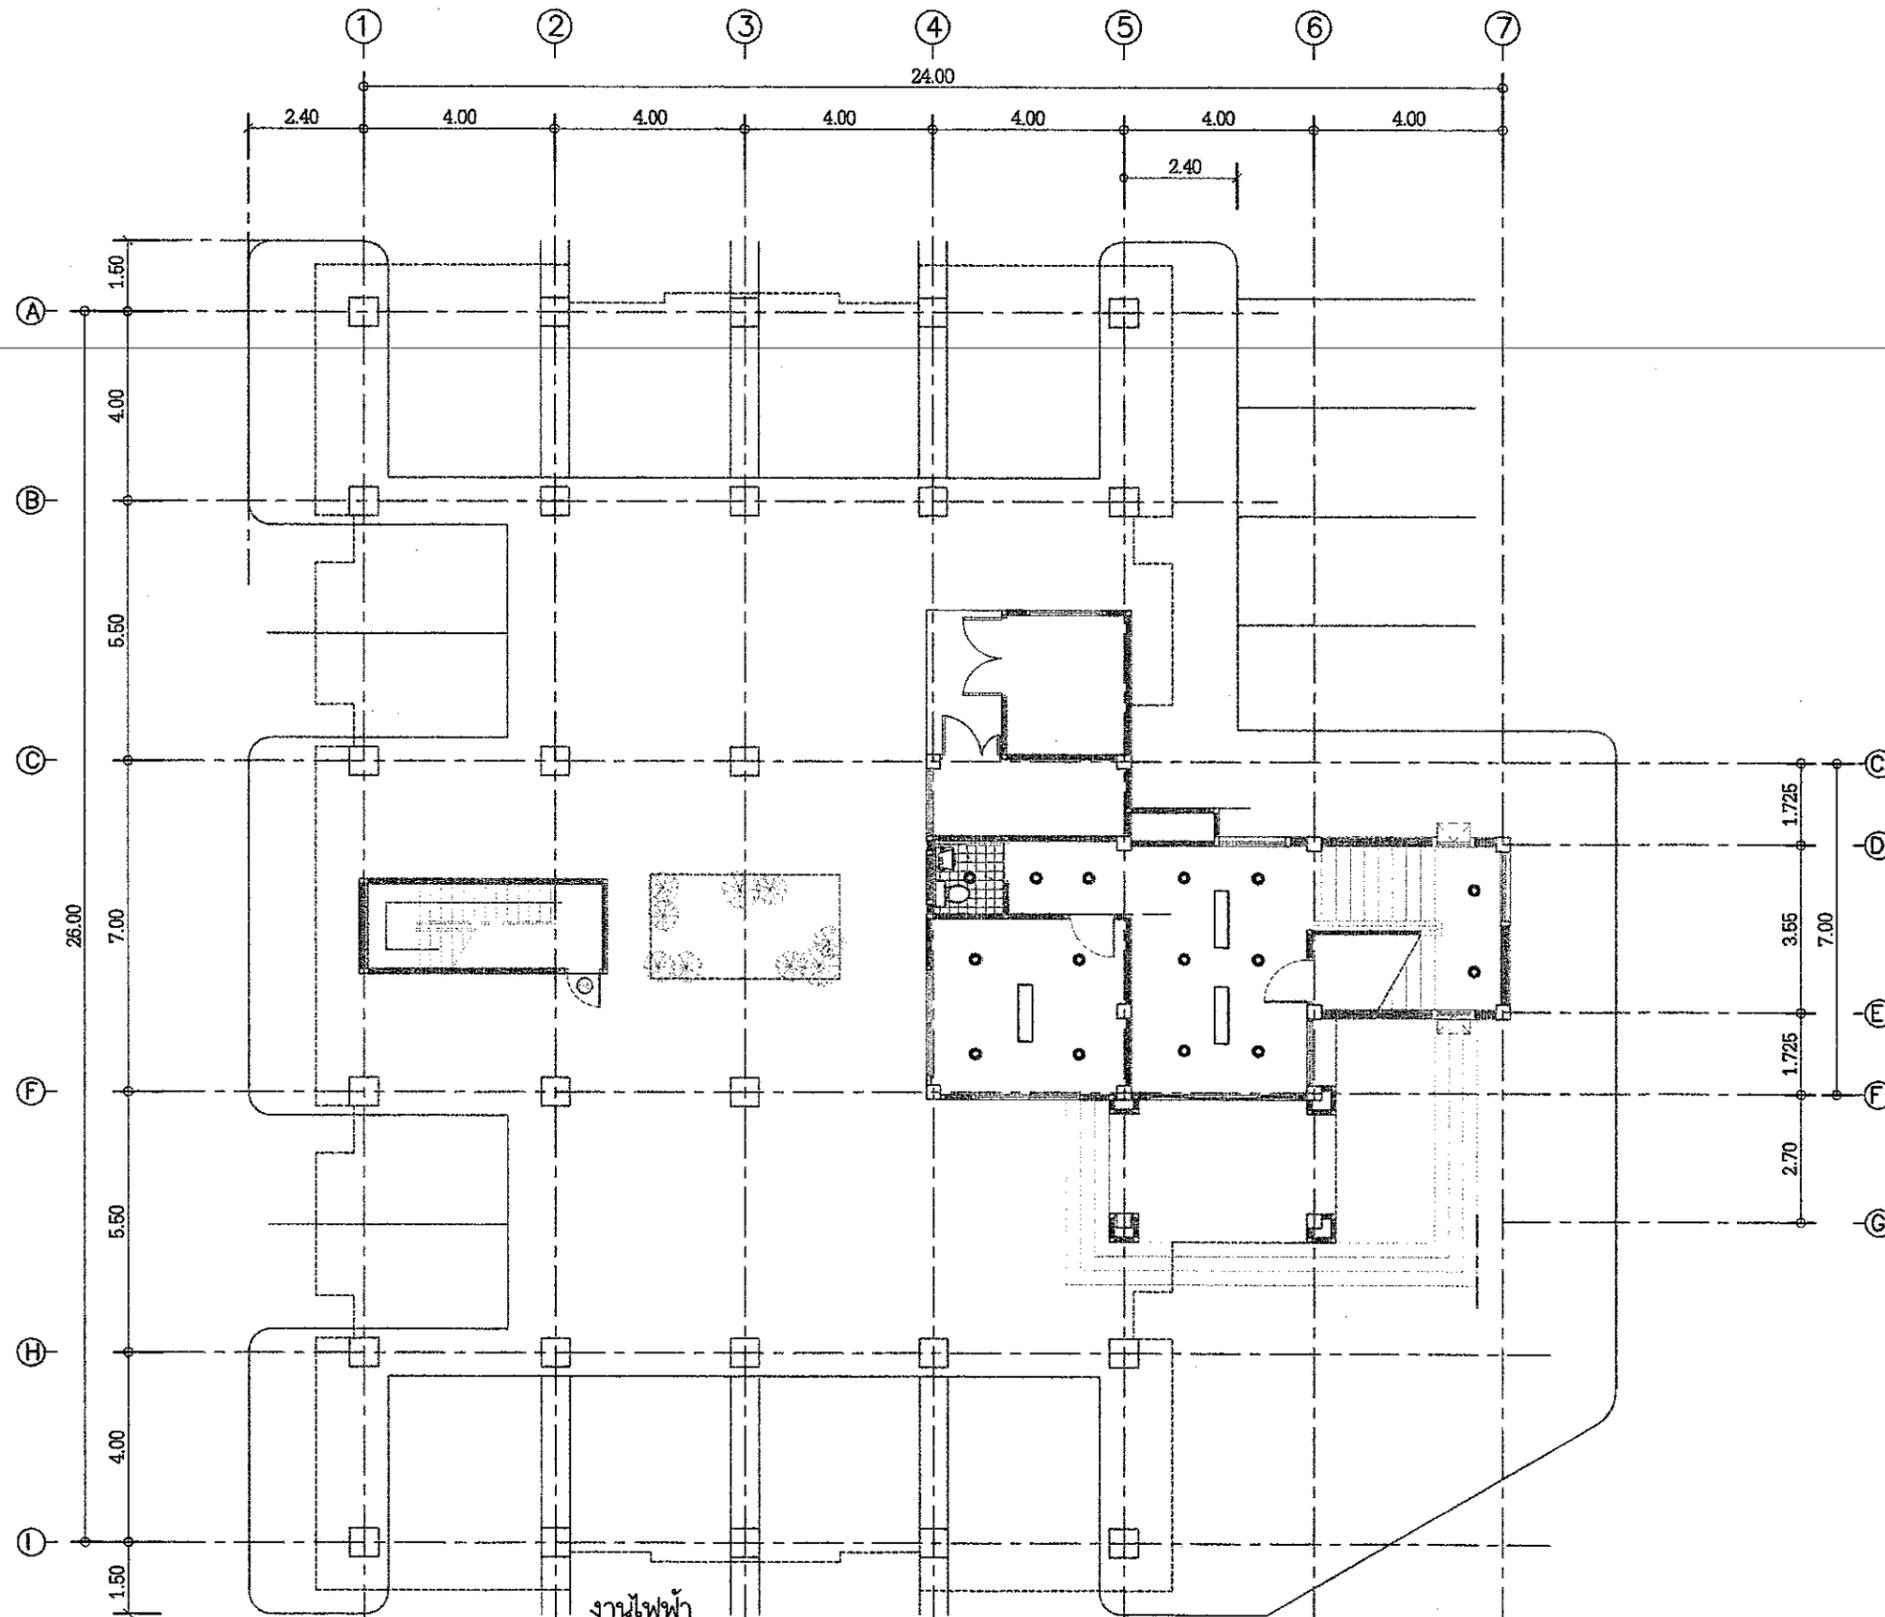

งานไฟฟ้า
ติดตั้ง ดวงโคมดาวไลท์ LED ขนาด 18W สีวอร์มไวท์ จำนวน 15 ชุด
ติดตั้ง โคมไฟพานาลไลท์ LED 40W สีคูลไวท์ จำนวน 3 ชุด

หมายเหตุ :

- การเดินสายไฟ การเดินสายไฟให้เป็นที่ไปตามมาตรฐานการไฟฟ้าล่วนภูมิภาค
- ตำแหน่ง ดวงโคม สามารถเปลี่ยนแปลงได้ตามความเหมาะสมตามคุณสมบัติของกรรมการตรวจรับพัสดุ
- การเดินสายไฟเชื่อมต่อกับตำแหน่งลวดขั้วเดิม เดินสายไฟ THW 1.5 ตร.มม. ร้อยท่อพีวีซี สำหรับร้อยสายไฟ

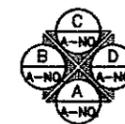

แปลนตำแหน่งดวงโคม ชั้น 1

SCALE 1 : 150



สำนักงานทรัพยากรและสิ่งแวดล้อม
จังหวัดกำแพงเพชร
กรมทรัพยากรและสิ่งแวดล้อม กระทรวงมหาดไทย

โครงการ : ปรับปรุงอาคารที่พักอาศัย
ข้าราชการธุรการสำนักงานอัยการ
จังหวัดกำแพงเพชร

แบบแสดง :
แปลนตำแหน่งดวงโคม ชั้น 2-5

สำรวจ :
นางสาววาลีณี พรหมมี
พนักงานเขียนแบบ
ว่าที่ ร.ต. ชิงกูร มงคลพันธ์
นายช่างโยธาชำนาญงาน

เขียนแบบ :
นางสาววาลีณี พรหมมี
พนักงานเขียนแบบ

ออกแบบ :
นางสาวสุพรรณมา อินเมษ
พนักงานสถาปนิก


ตรวจ :
นายอนุชิต ใจดี
หัวหน้าฝ่ายปฏิบัติการ
นายธนเมษฐ์ มทาวงศ์นันท์
หัวหน้ากลุ่มงานวิศวกรรมโยธาธิการ

อนุมัติ :
นายชณชาติ อ่อนน้อม
โยธาธิการและสิ่งแวดล้อมจังหวัดกำแพงเพชร

เลขที่แบบ : ชมคทท 16/2569

วัน/เดือน/ปี /มกราคม/2569

แผ่นที่ : E-02 จำนวนแผ่น : 02

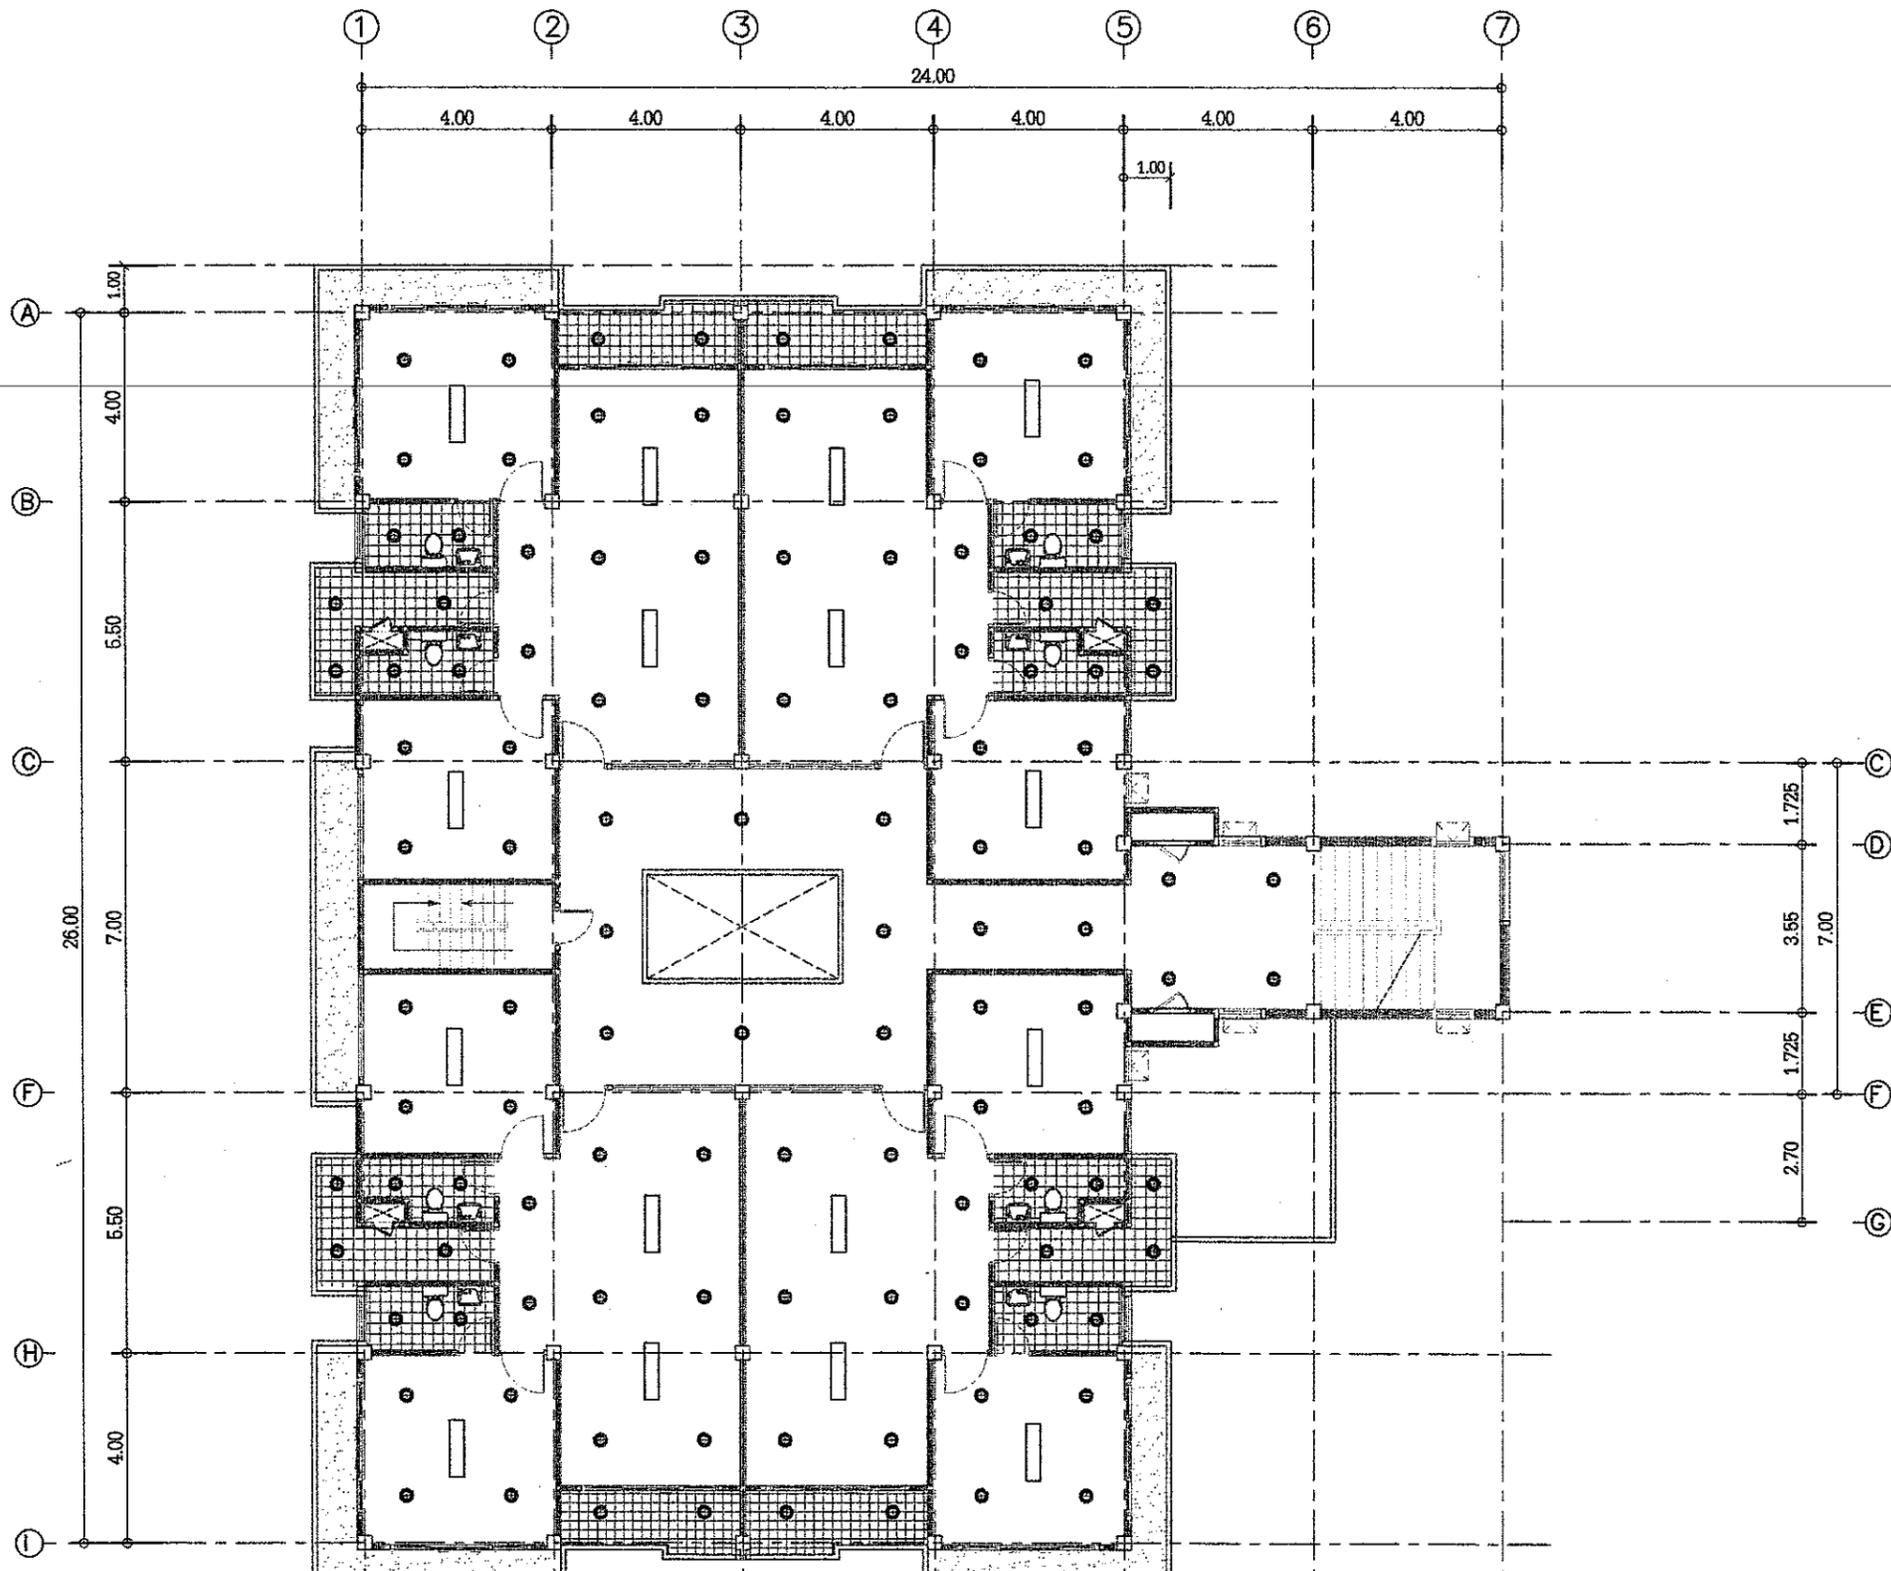

งานไฟฟ้า
ติดตั้ง ดวงโคมดาวไลท์ LED ขนาด 18W ลีวอร์มไวท์ จำนวน 114 ชุด/ชั้น
ติดตั้ง โคมไฟพานแนลไลท์ LED 40W ลีคูลไวท์ จำนวน 16 ชุด/ชั้น

- หมายเหตุ :
- การใช้สายไฟ การเดินสายไฟให้ปฏิบัติตามมาตรฐานการไฟฟ้าส่วนภูมิภาค
 - ตำแหน่ง ดวงโคม สามารถเปลี่ยนแปลงได้ตามความเหมาะสมตามคู่มือพิกัดของกรมการตรวจรับพัสดุ
 - การเดินสายไฟเชื่อมต่อกับตำแหน่งลวดที่เดิม เดินสายไฟ THW 1.5 ตร.มม. ร้อยท่อนพีวีซี สำหรับร้อยสายไฟ

แปลนตำแหน่งดวงโคมชั้น 2-5
SCALE 1 : 150